


Tav_Z.3.2 - Carbonia Centro_Settore A
 Tav_Z.3.3 - Carbonia Centro_Settore B
 Tav_Z.3.4 - Carbonia Centro_Settore C
 Tav_Z.3.5 - Carbonia Centro_Settore D
 Tav_Z.3.6 - Bacu Abis
 Tav_Z.3.7 - Barbusi
 Tav_Z.3.8 - Cortoghiana
 Tav_Z.3.9 - Flumentepido e Sirai

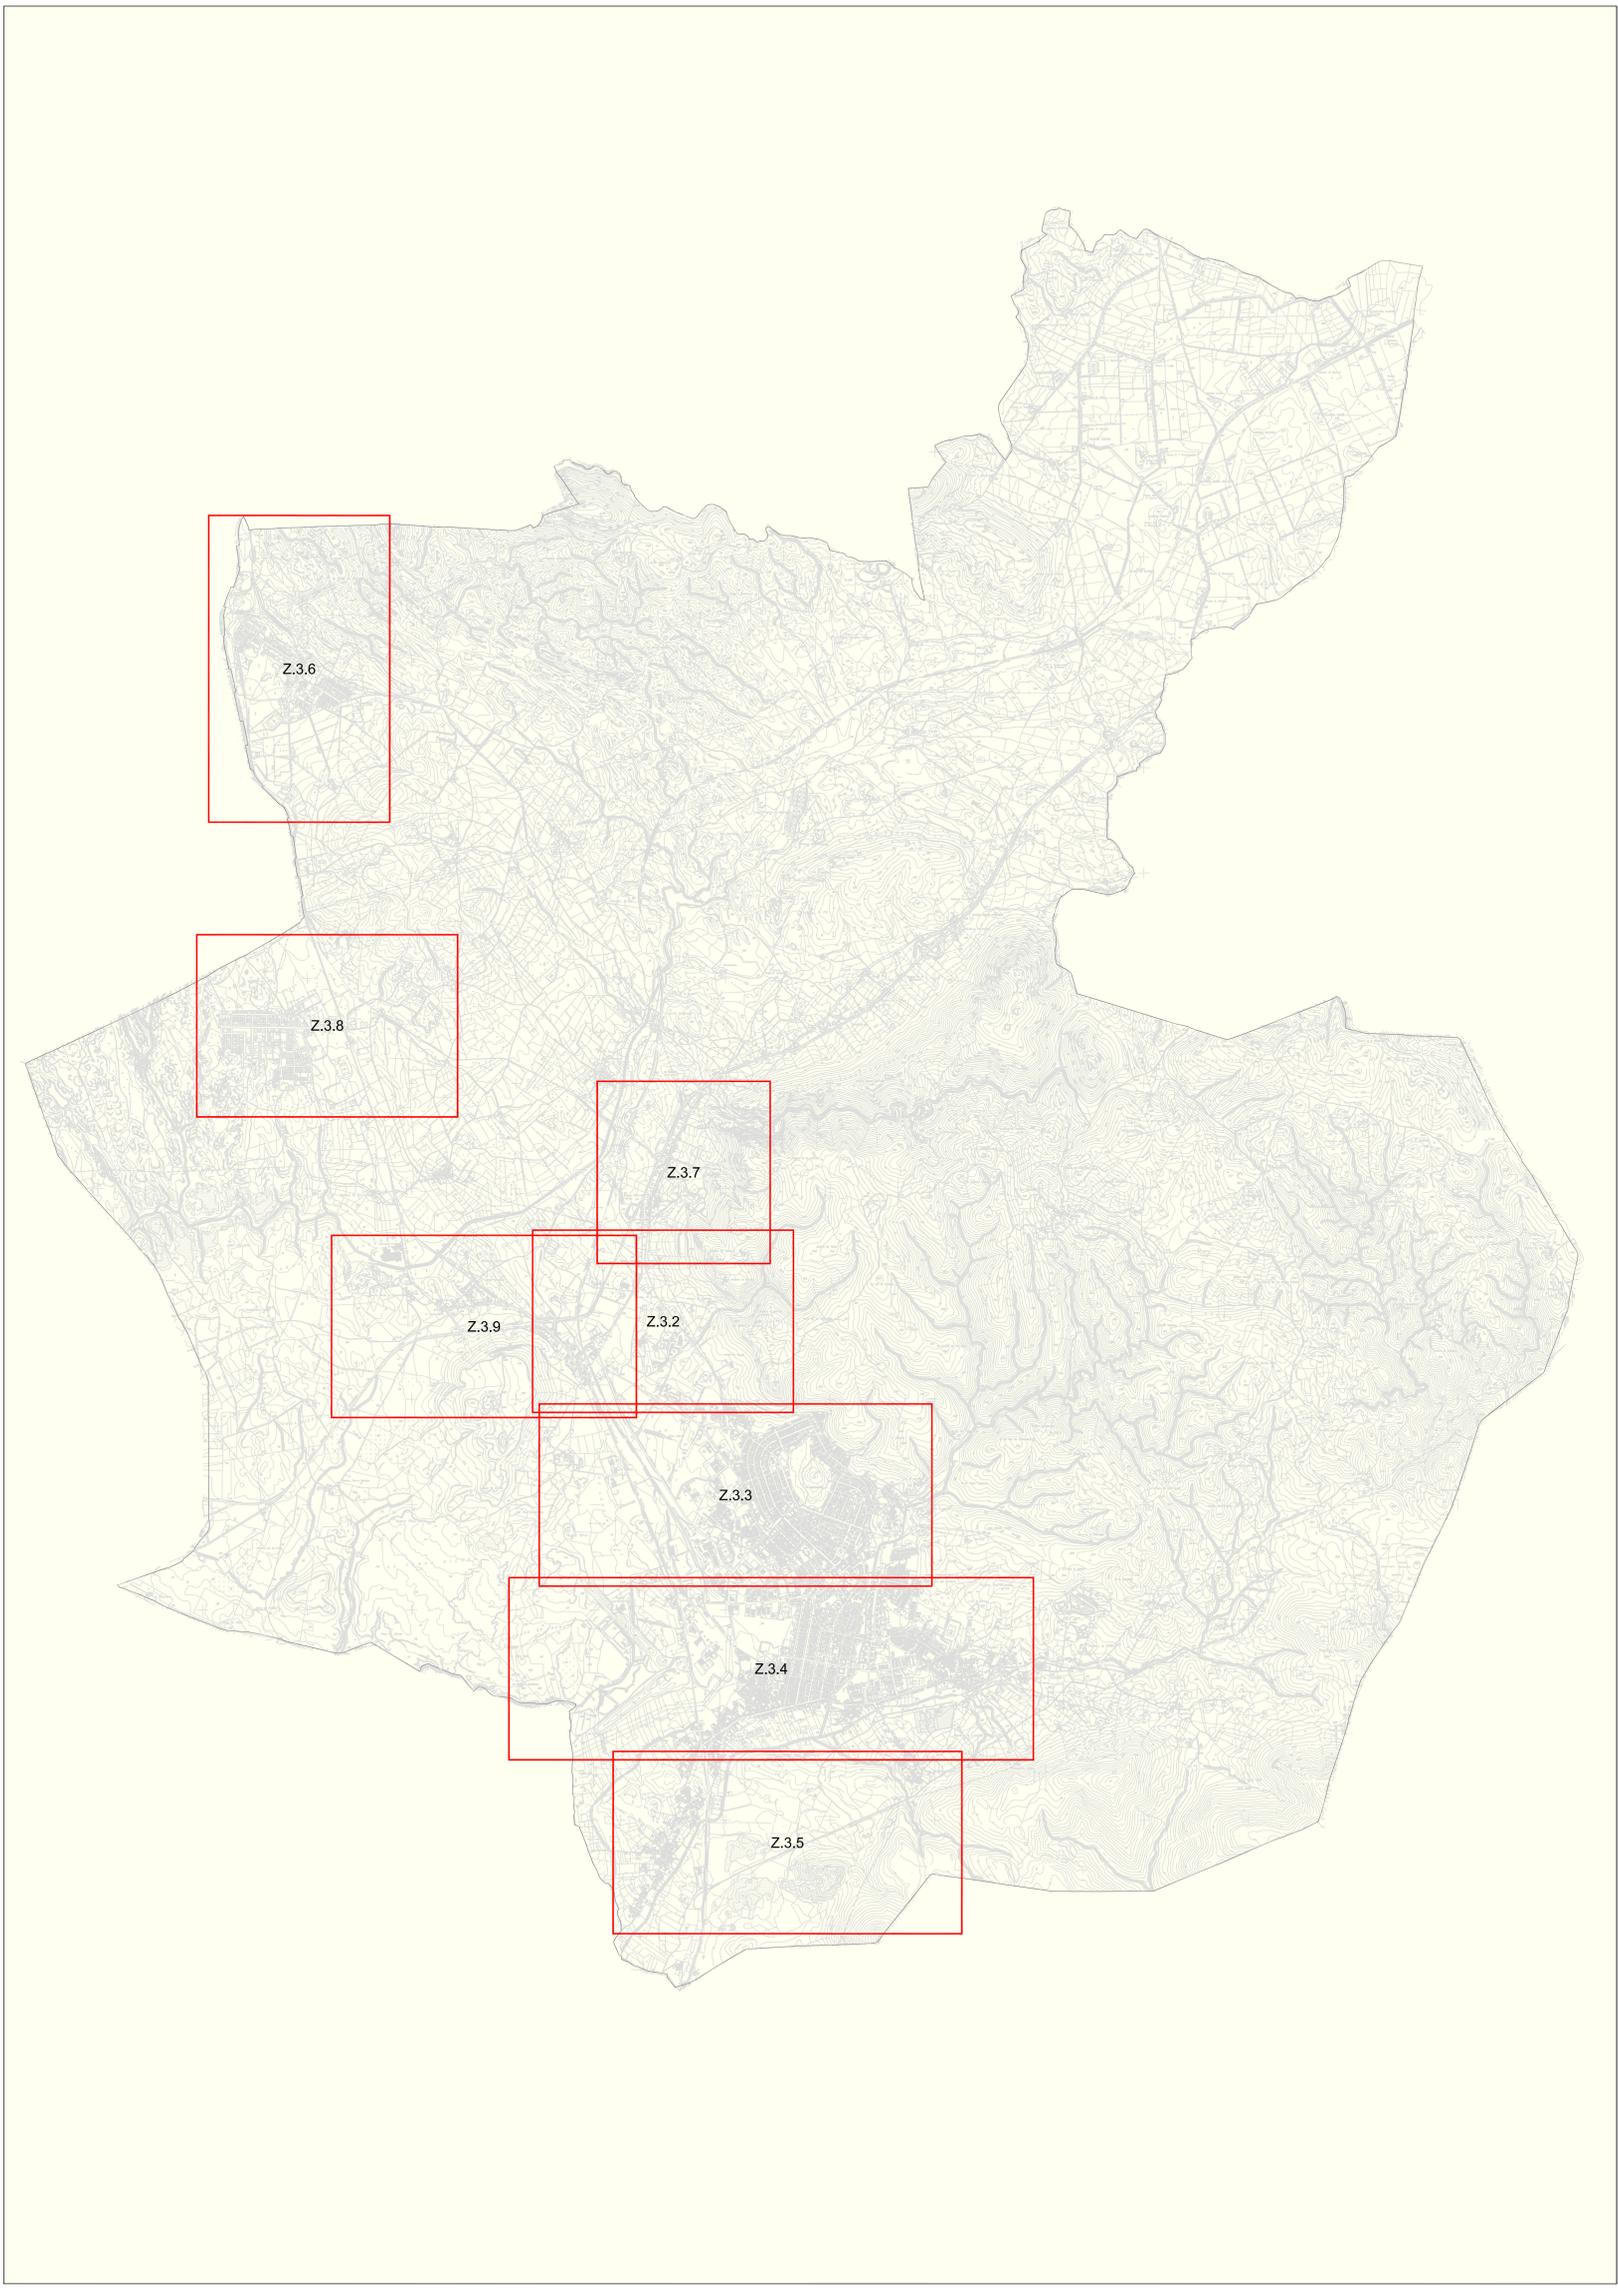

COMUNE DI CARBONIA

VARIANTE N. 2 al P.U.C.
 PIANO URBANISTICO COMUNALE
 IN ADEGUAMENTO AL
 PIANO PAESAGGISTICO REGIONALE
 Rettifica Errori Materiali

Ufficio Tecnico Comunale - Area Urbanistica, Territorio e Ambiente
 Coordinamento generale:
 Ing. Giampaolo Porcedda
 Progettista:
 Ing. Enrico Potenza
 Collaboratori:
 Ing. Erika Diaga
 Geom. Giorgio Aisi
 Geom. Marcello Floris (elaborazioni CAD)

Il sindaco		
Giuseppe Casti		
Il assessore		
Mauro Esu		
Inv. n.		
Z.3.0.		
Titolo		
CARBONIA ZONIZZAZIONE		
QUADRO DI UNIONE		
Scala		
1:25.000		
Data		
Maggio 2013		
protocollo	nome file	formato
		DWG