

BI 9813 - Albergo operaio

BI 9797 - Tipologia I3/B

BI 9797 - Tipologia I3/B

BI 9797 - Chiesa Sacro Cuore di Gesù

BI 9815 - Chiesa Santa Barbara

BI 9818 - Uffici e casa del Direttore



BI 9816 - Uffici della Miniera

Centrale elettrica

Cinema

BI 9819 - Spaccio rionale

BI 9819 - OND Casa del Fascio

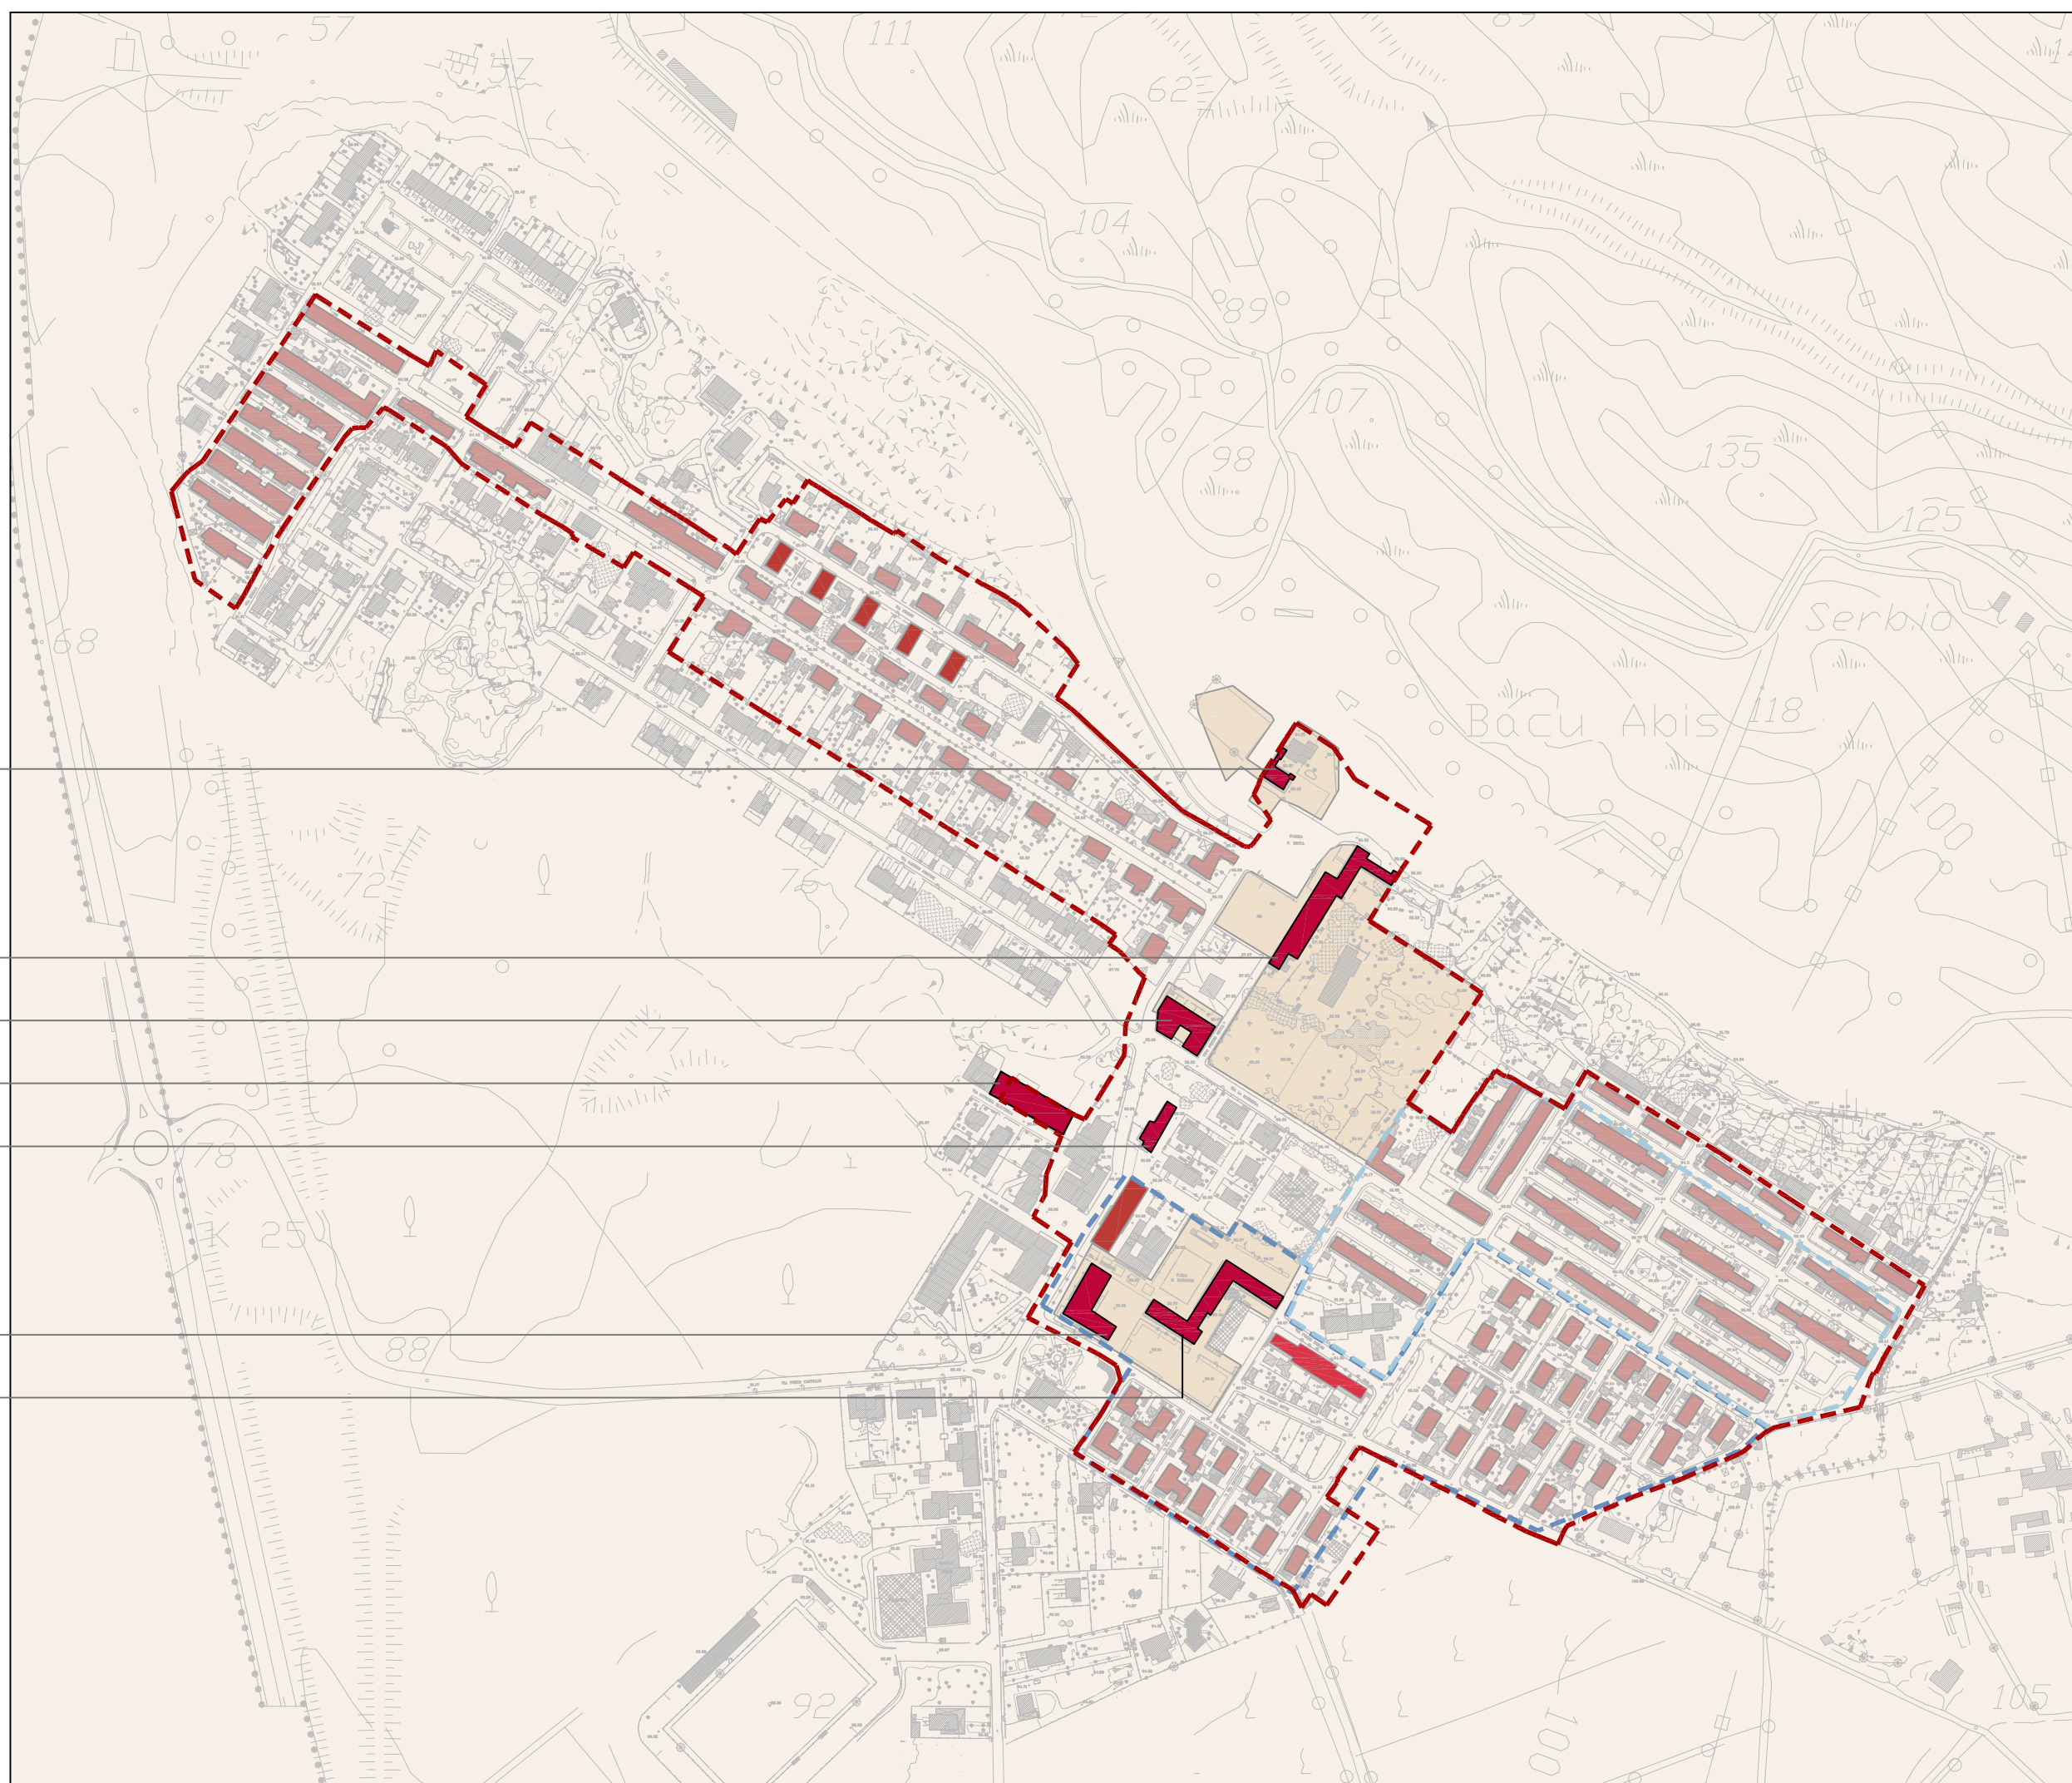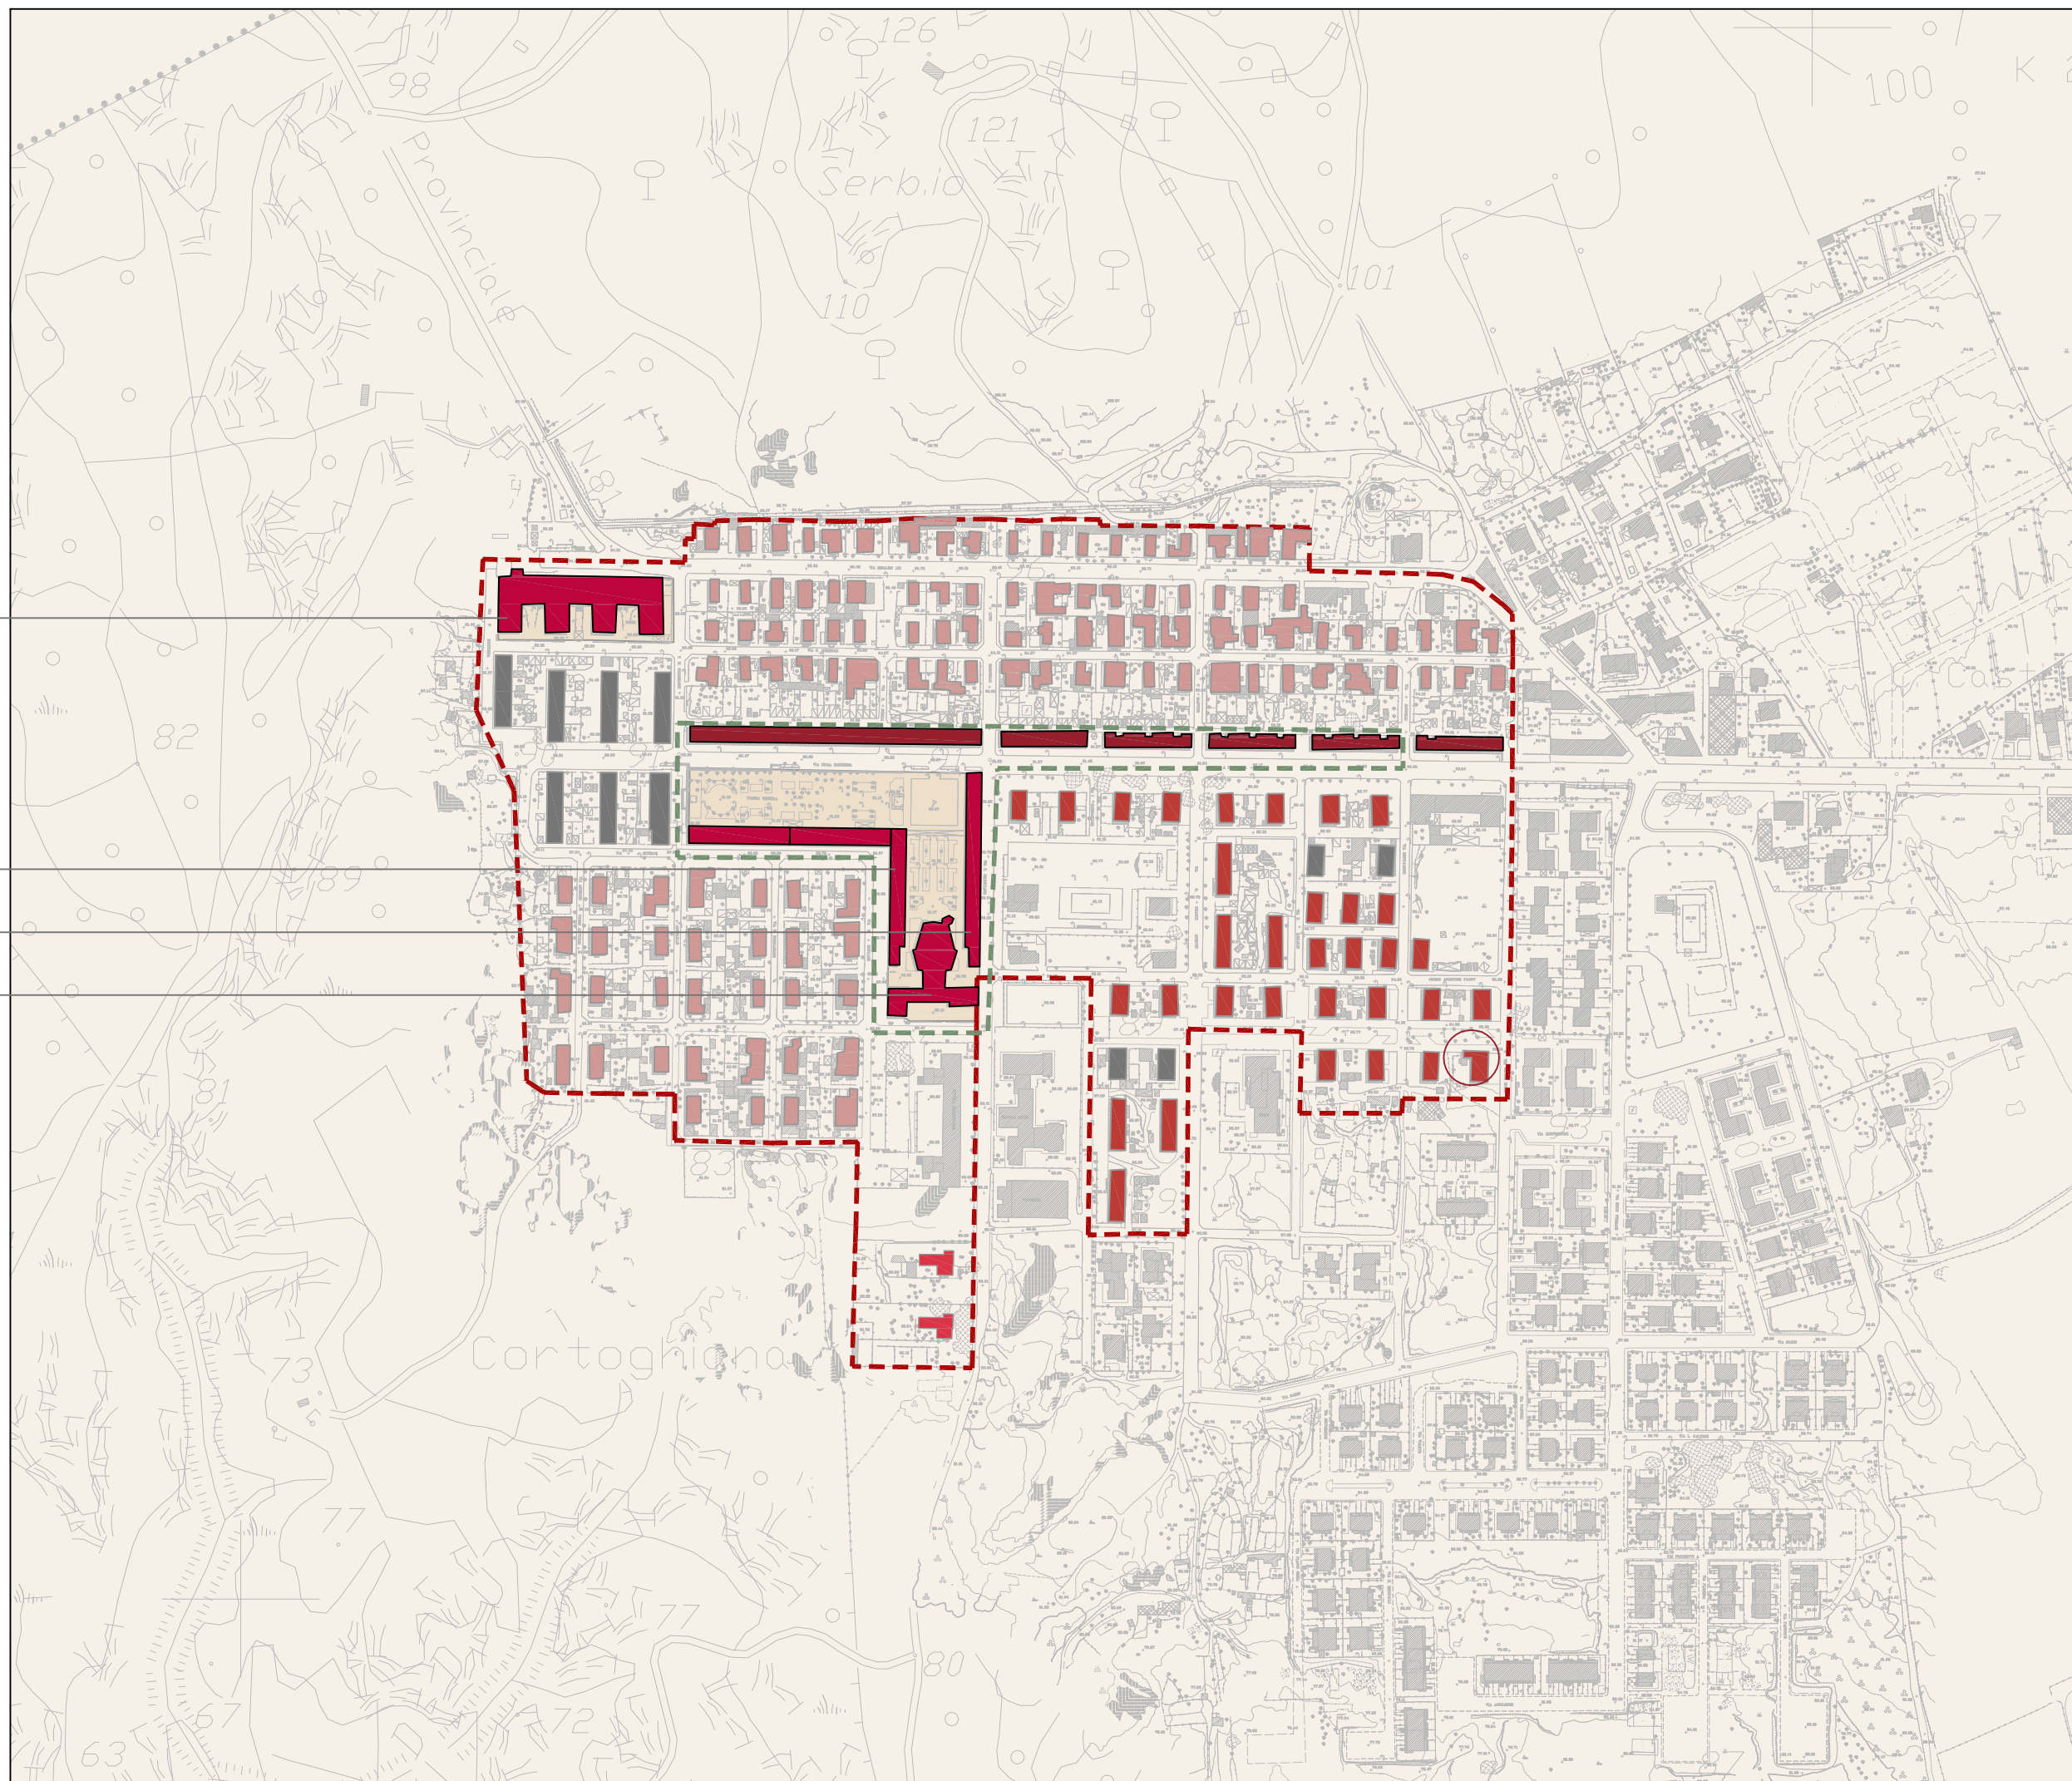

- Perimetro Centro Matrice
- Programma Integrato con valenza di Piano Particolareggiato (Carbonia-Cortoghiana)
- Piano Particolareggiato - Piano di Recupero "Rosmarino" (Carbonia)
- Programma Integrato con valenza di Piano Particolareggiato (Bacu Abis - Comparto "A")
- Piano Particolareggiato - Piano di Recupero Comparto "B" (Bacu Abis)
- Perimetro a Tutela Integrale Beni Identitari

STRUTTURA URBANA

ATTREZZATURE URBANE

- Monumenti Civici (BI:Beni Identitari)
- Spazi Pubblici

TESSUTI URBANI RESIDENZIALI

- Complessi Architettonici
- Edifici Testimone
- Edifici Lievemente Modificati
- Edifici INA CASA/Piano Tupini
- Edifici Riconoscibili/Modificati
- Organismi edilizi non storici

COMUNE DI CARBONIA

PIANO DI RIQUALIFICAZIONE E RECUPERO VARIANTE N. 2: VARIANTE GENERALE

Ufficio Tecnico Comunale
Settori Urbanistica e Tutela del Paesaggio

Progettisti:
Ing. Enrico Potenza
Ing. Erika Daga

Collaboratori:
Geom. Giorgio Airi
Geom. Marcello Floris

Visto il dirigente ufficio tecnico comunale:
Ing. Giampaolo Porcedda

il sindaco
Giuseppe Casti
l'assessore
Mauro Esu

Av. n.
ALLEGATO A_TAVOLA 02 integrativa

titolo
**CENTRO MATRICE
PIANO DI RIQUALIFICAZIONE E RECUPERO
STRUTTURA URBANA
ANALISI MORFO-TIPOLOGICA
CORTOGHIANA - BACU ABIS**

scala
1:4.000

data
Marzo 2016

protocollo	nome file	formato
		DWG