




PIANTA C1

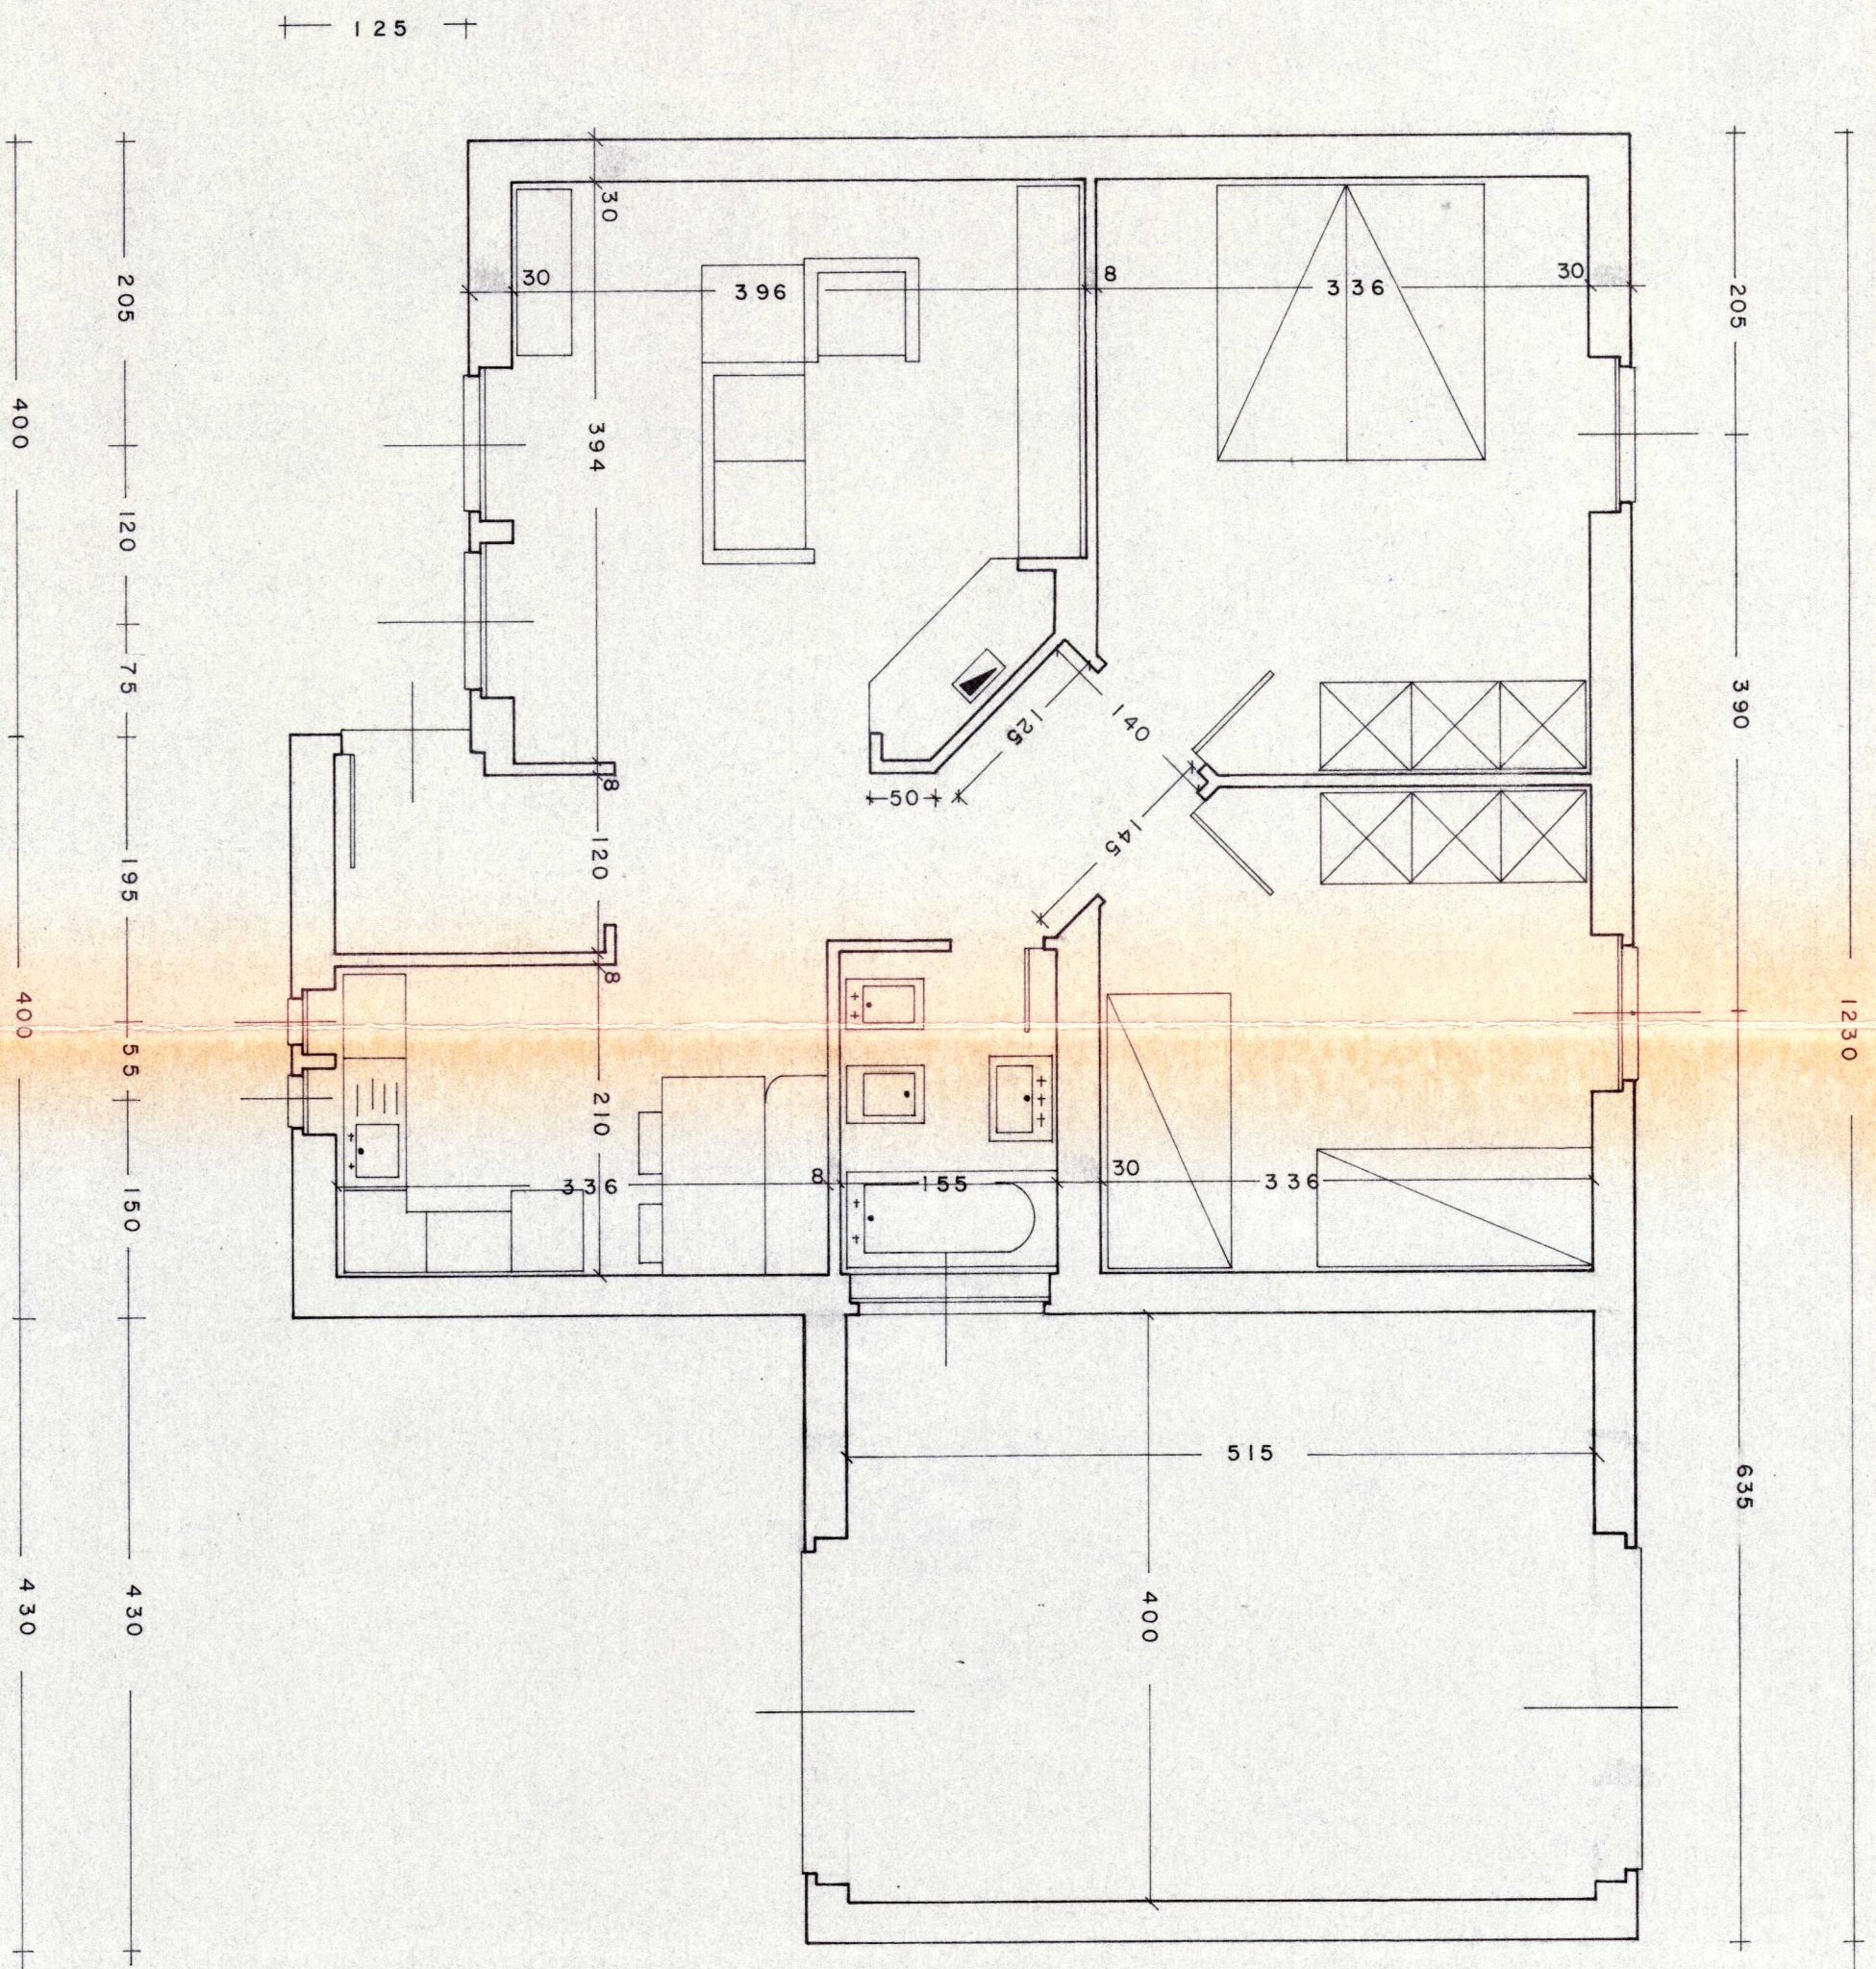

PIANTA D1

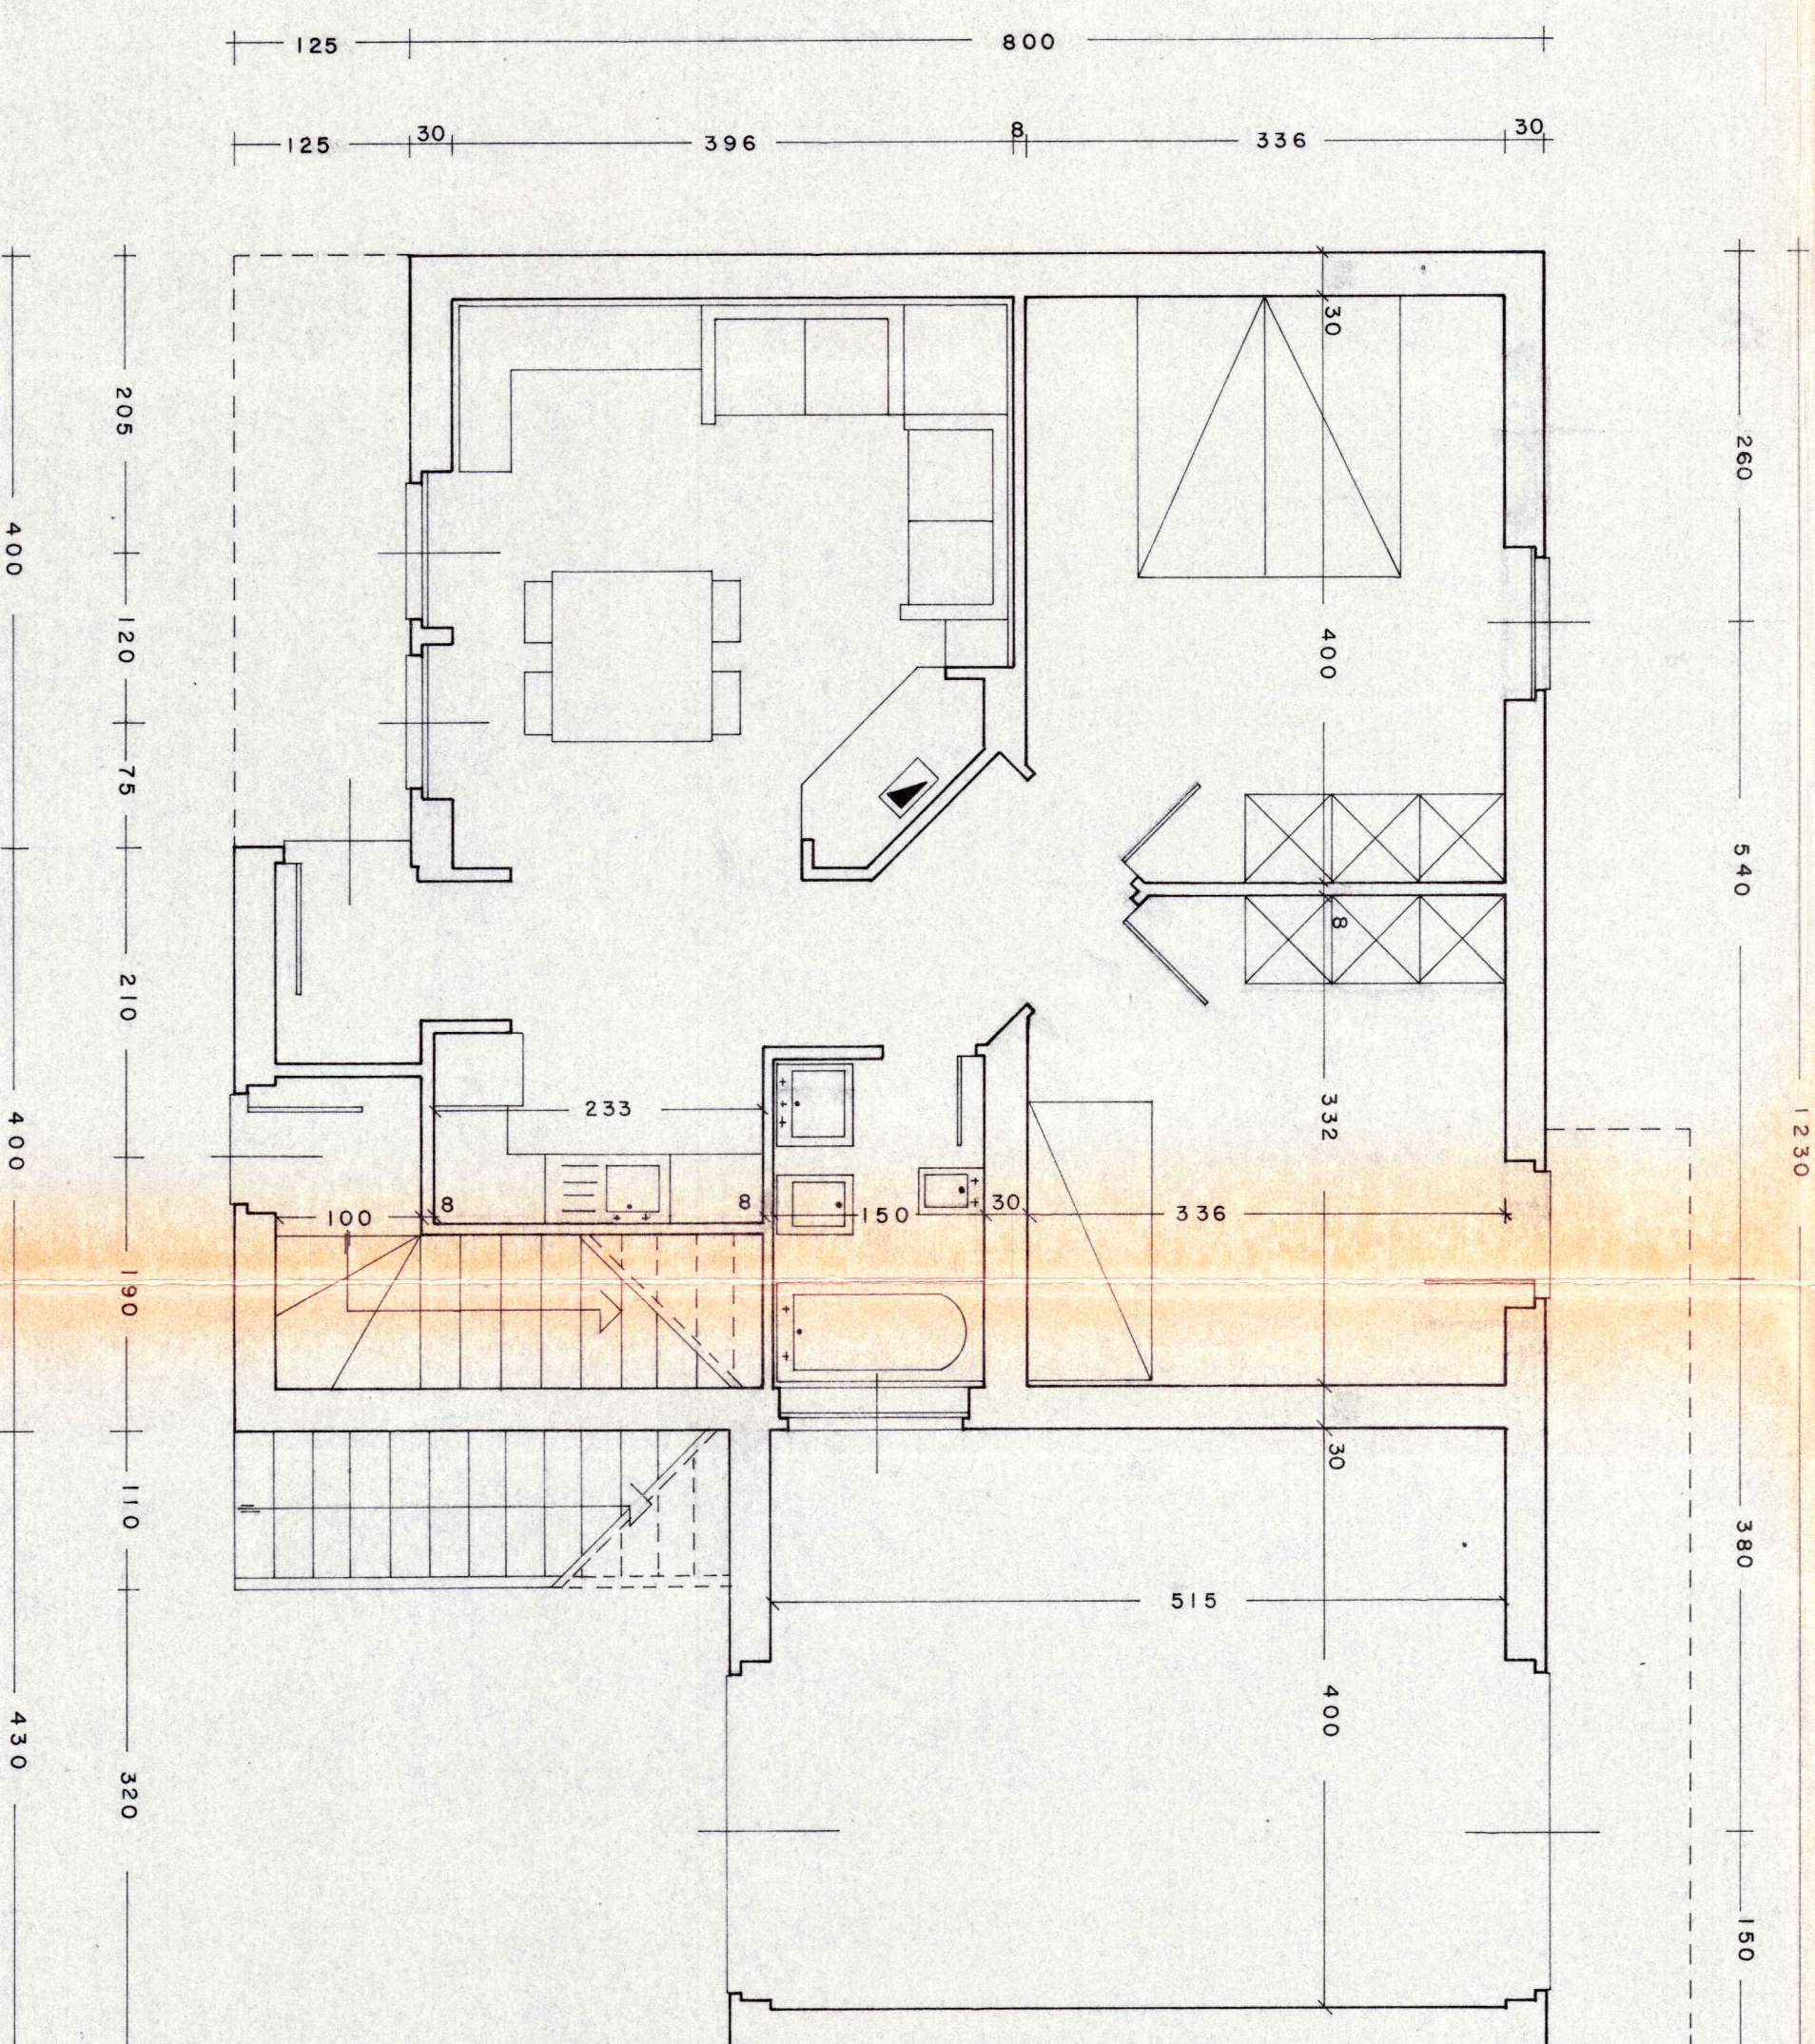

PIANTA D2

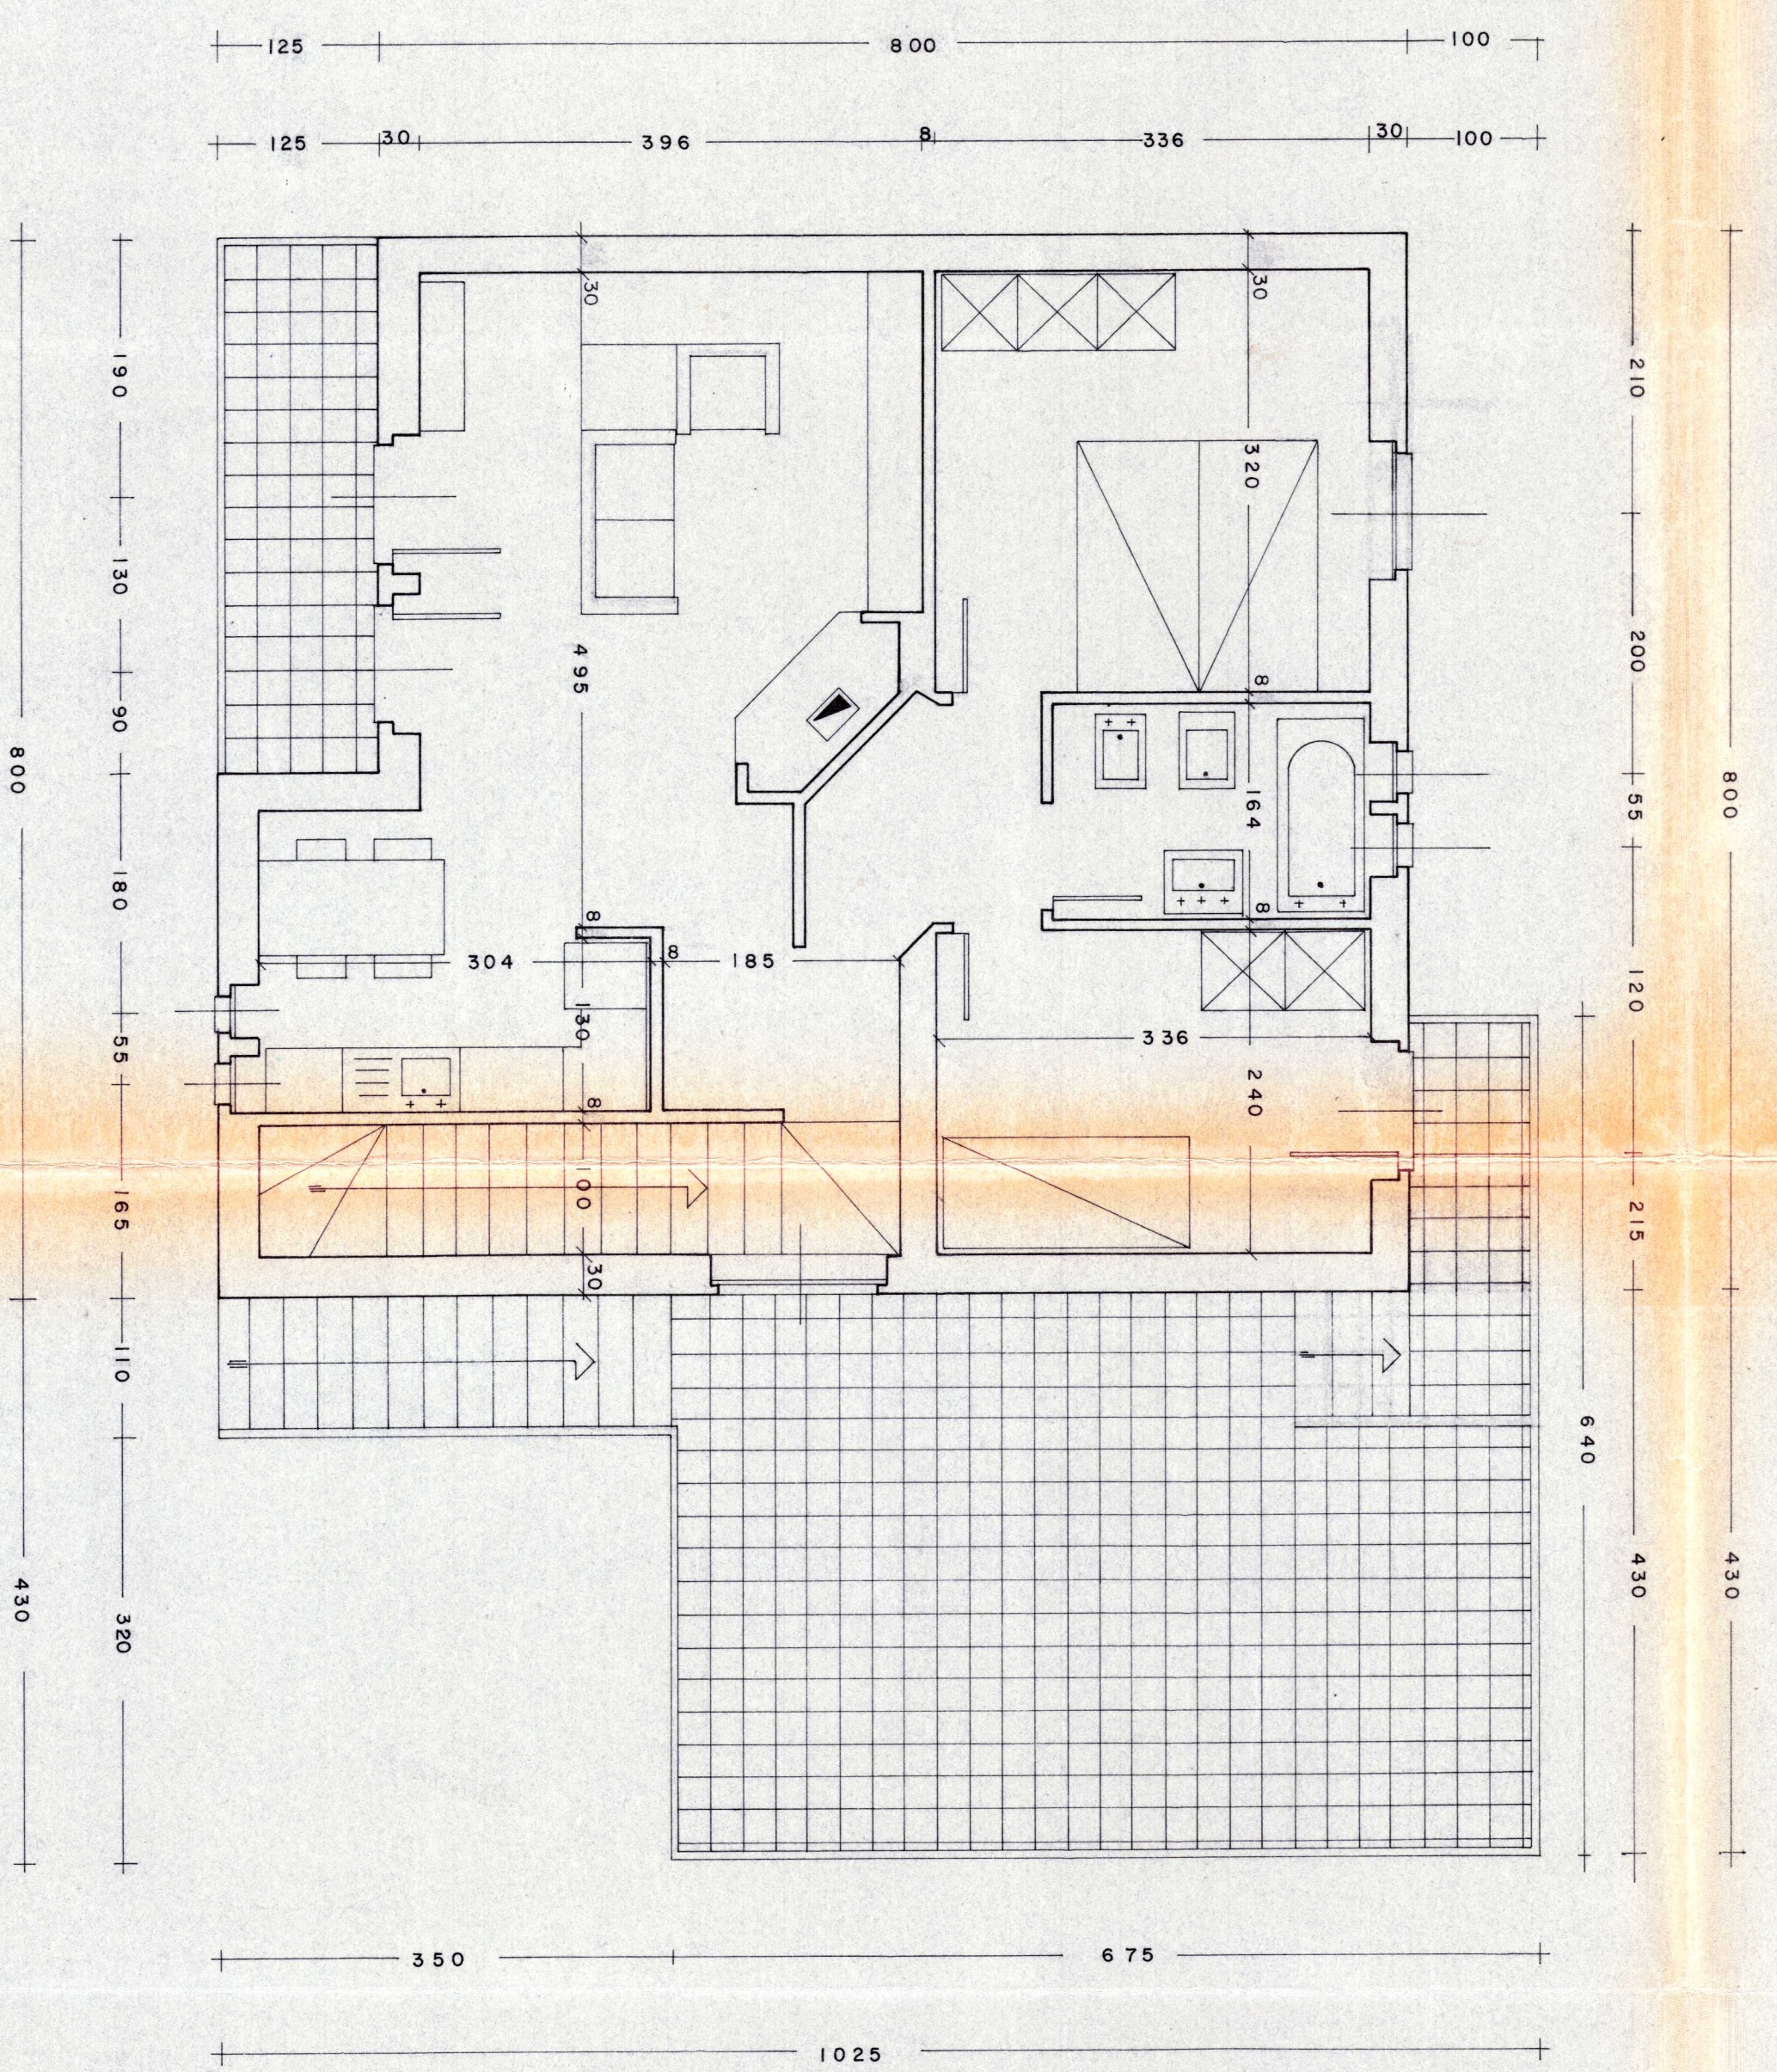

gruppo
di architettura
ed ingegneria

dot. arch. massimo casu
dot. ing. paolo casta
dot. arch. angela marotta

LOTTIZZAZIONE A BACU ABIS
NEL COMUNE DI CARBONIA

piante tipo
ditto corraie - montagna



Incaricato del progetto:
dot. ing. PAOLO COSTA
dot. ing. PAOLO CASTA

data:

rapporto:
1:50

REGIONE AUTONOMA DELLA SARDEGNA

Assessorato ed. L. 17/02/1977 n. 1831/0
6/10/80

Cognome: P.

Alisi

