





PIANTA COPERTURE

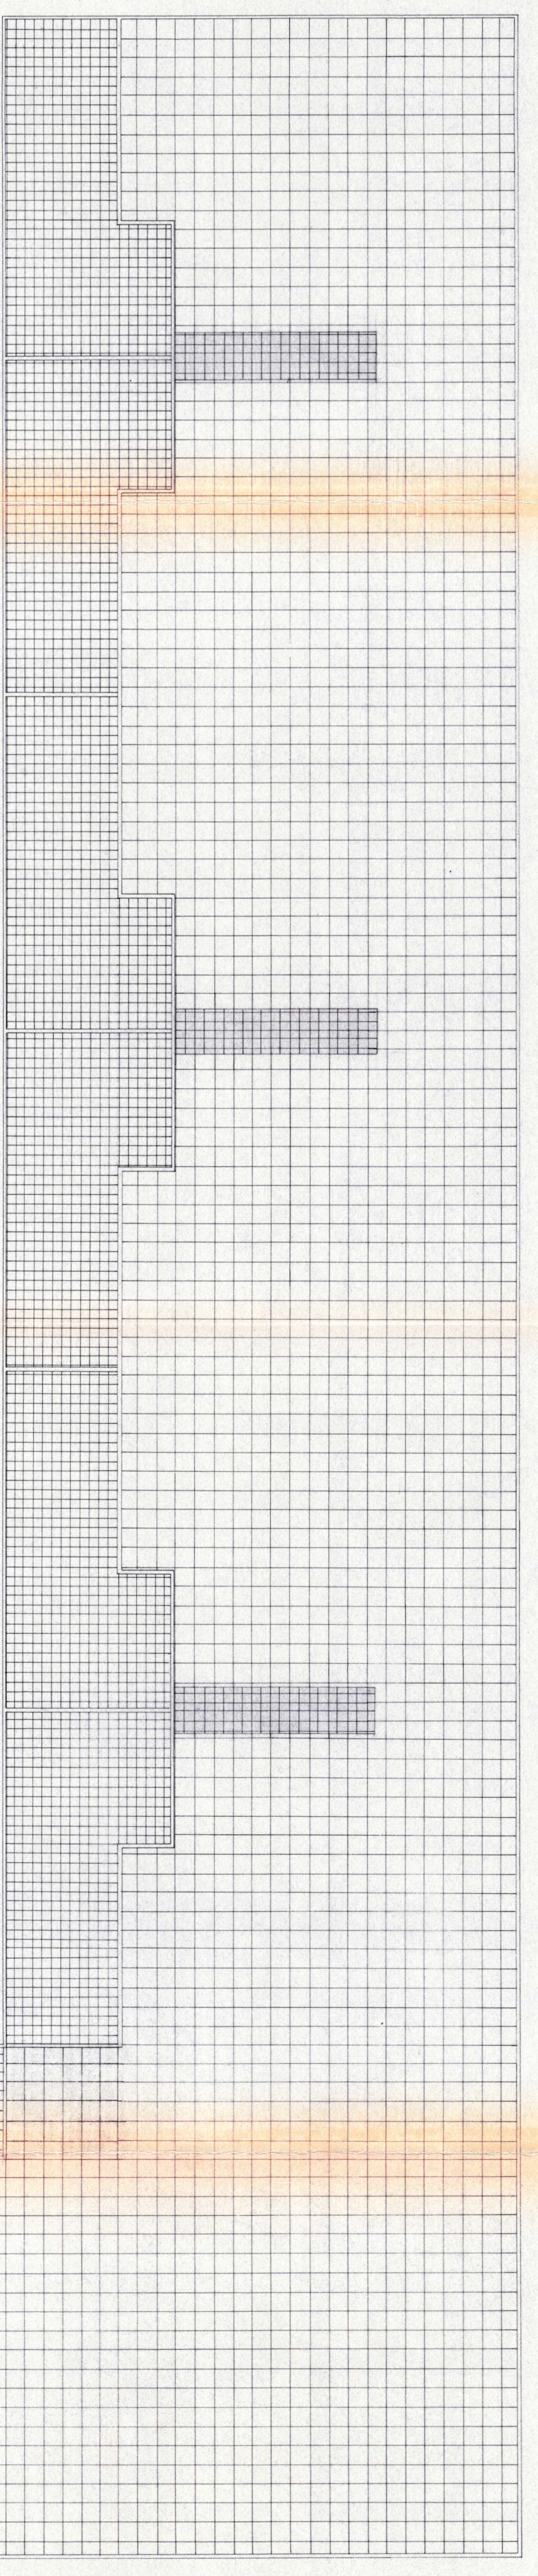

PIANTA PIANO PRIMO

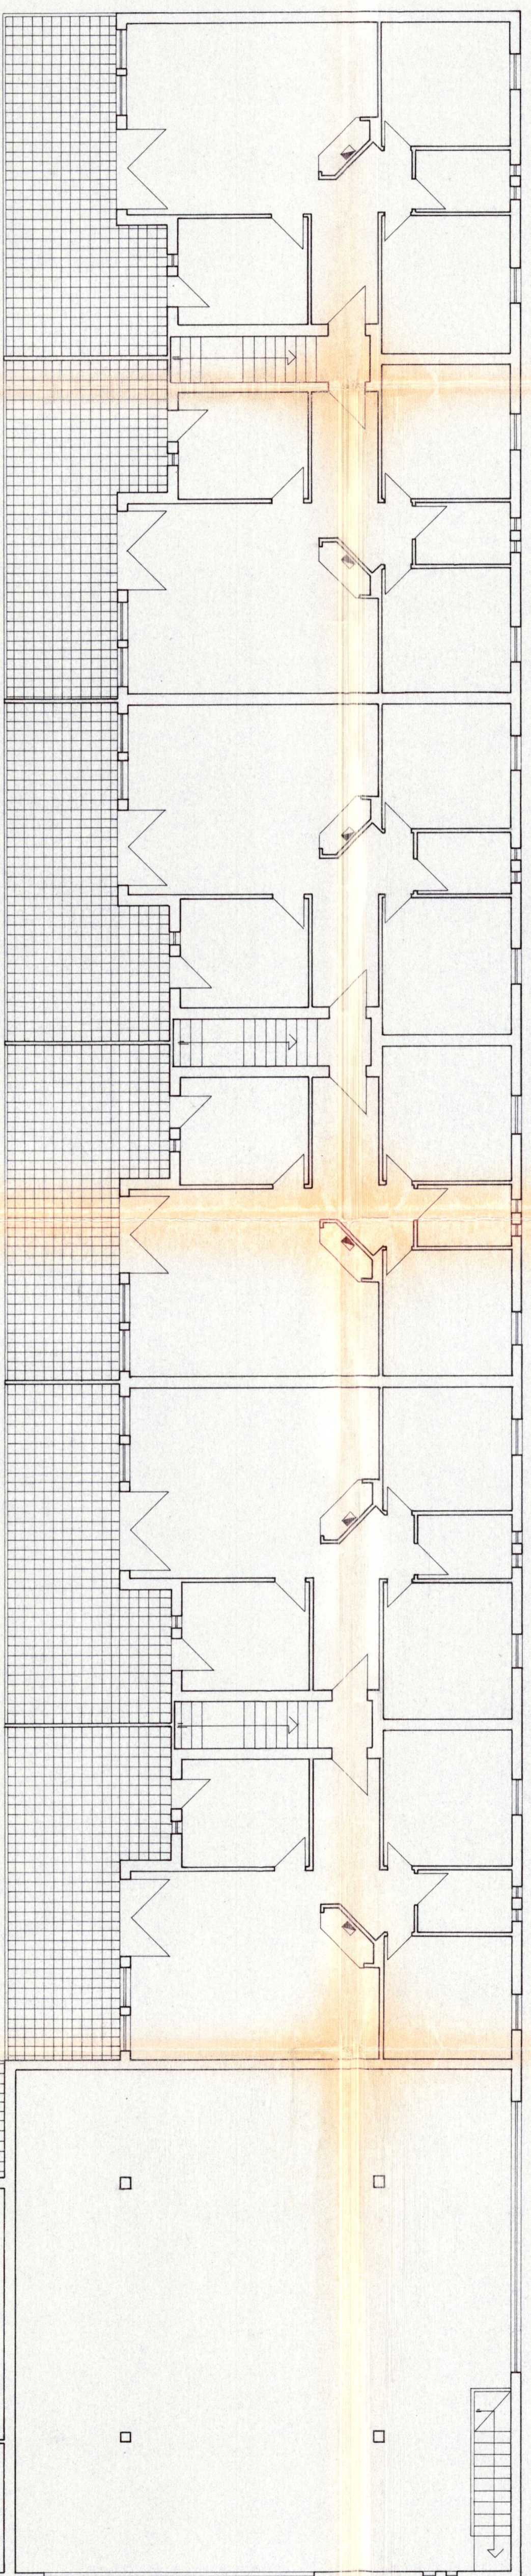

PIANTA PIANO TERRA

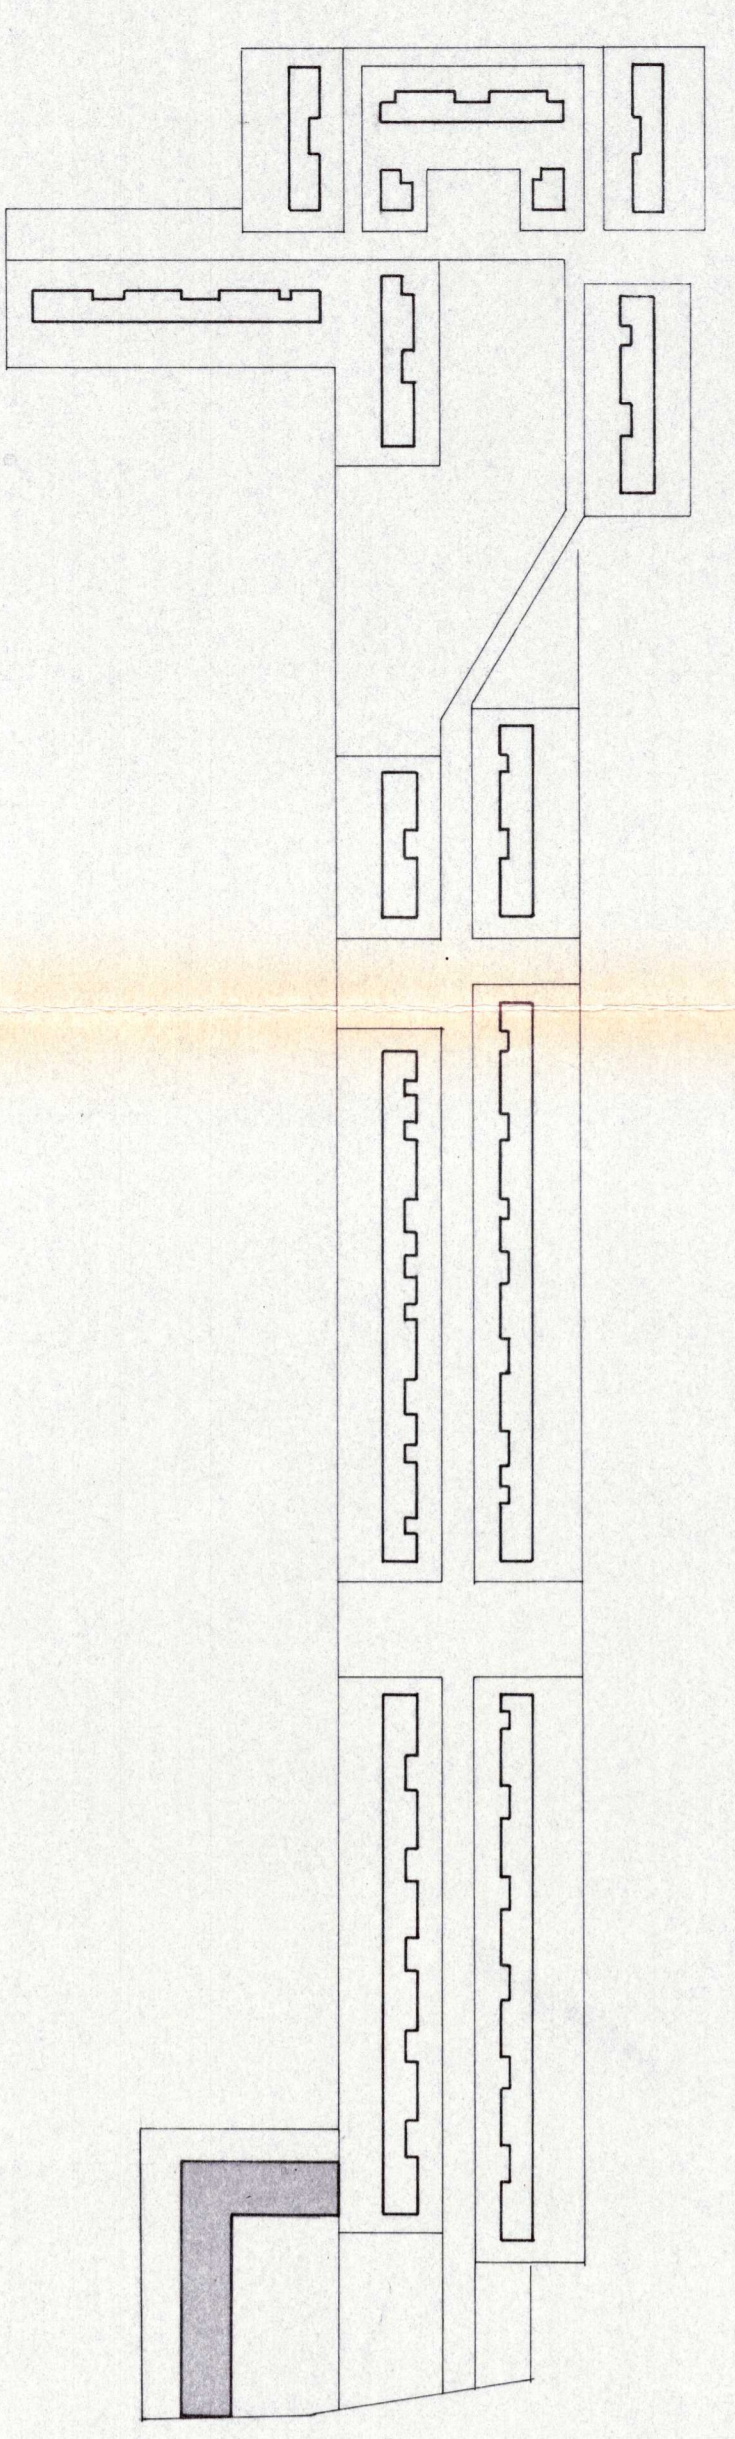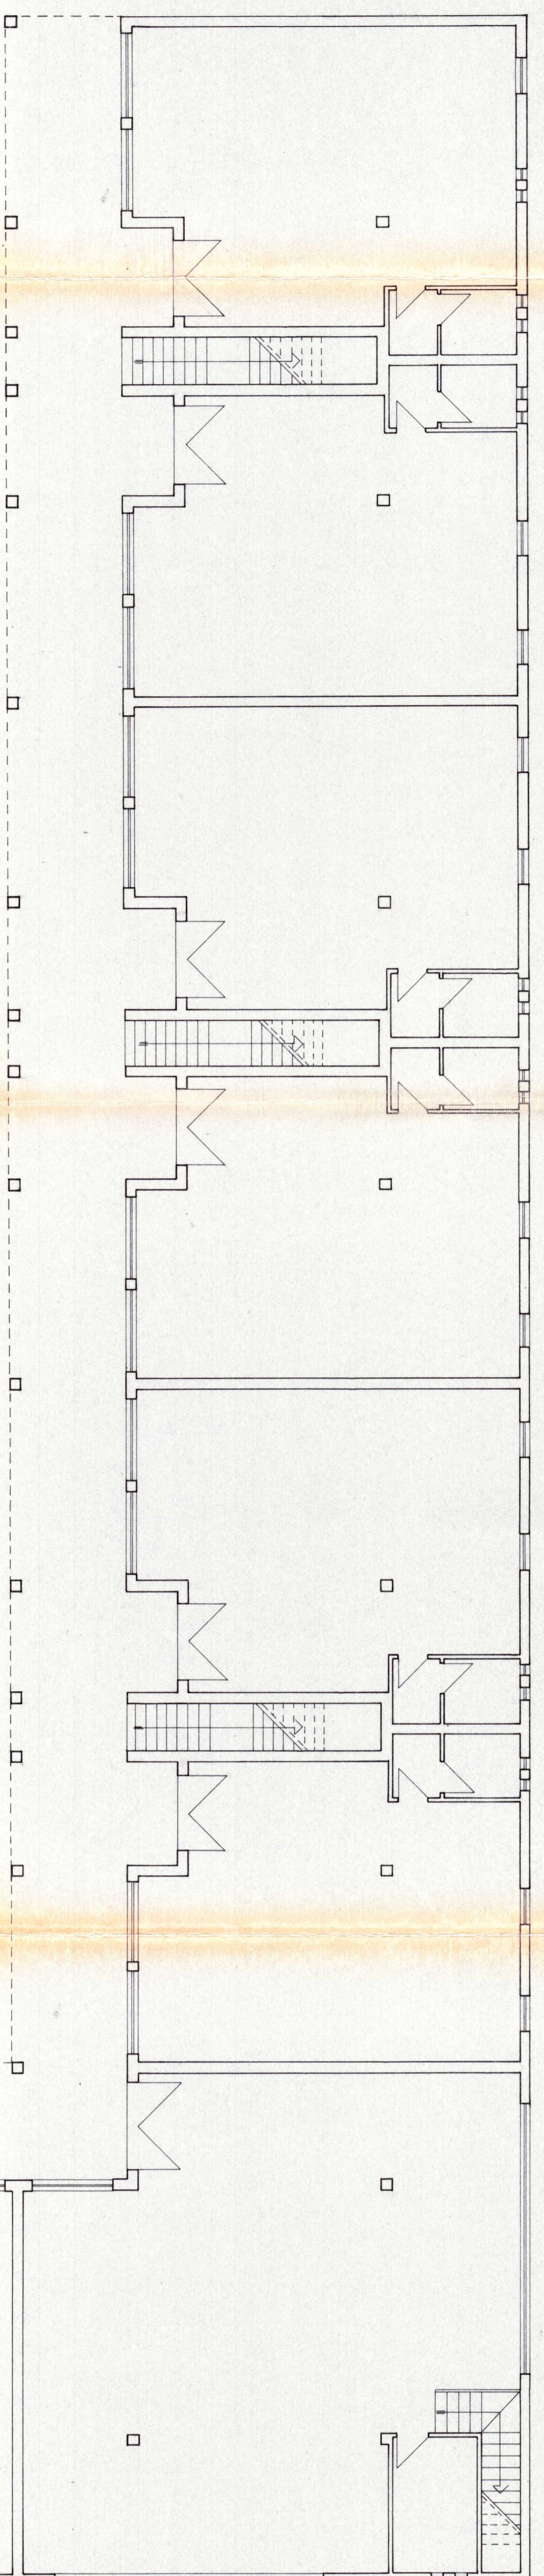


**gruppo**  
di architettura  
ed ingegneria

del. arch. massimo casu  
del. ing. paolo costa  
del. arch. angelo marotta

**LOTTIZZAZIONE A BACU ABIS**  
NEL COMUNE DI CARBONIA

nucleo abitazioni e negozi  
ditta corraïne - montaggio

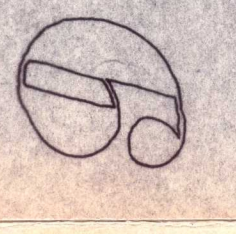

incaricato del progetto:  
del. ing. PAOLO COSTA

data:  
rapporto:  
1:100

REGIONE AUTONOMA DELLA SARDEGNA  
Ateneo Regionale di Architettura e Ingegneria  
6.10.80  
Capitolo di Autorizzazione  
Mici