



CI	G	A1	G	G	A1	A2	A2	G	G	D2	G	CI
----	---	----	---	---	----	----	----	---	---	----	---	----


SCHEMA

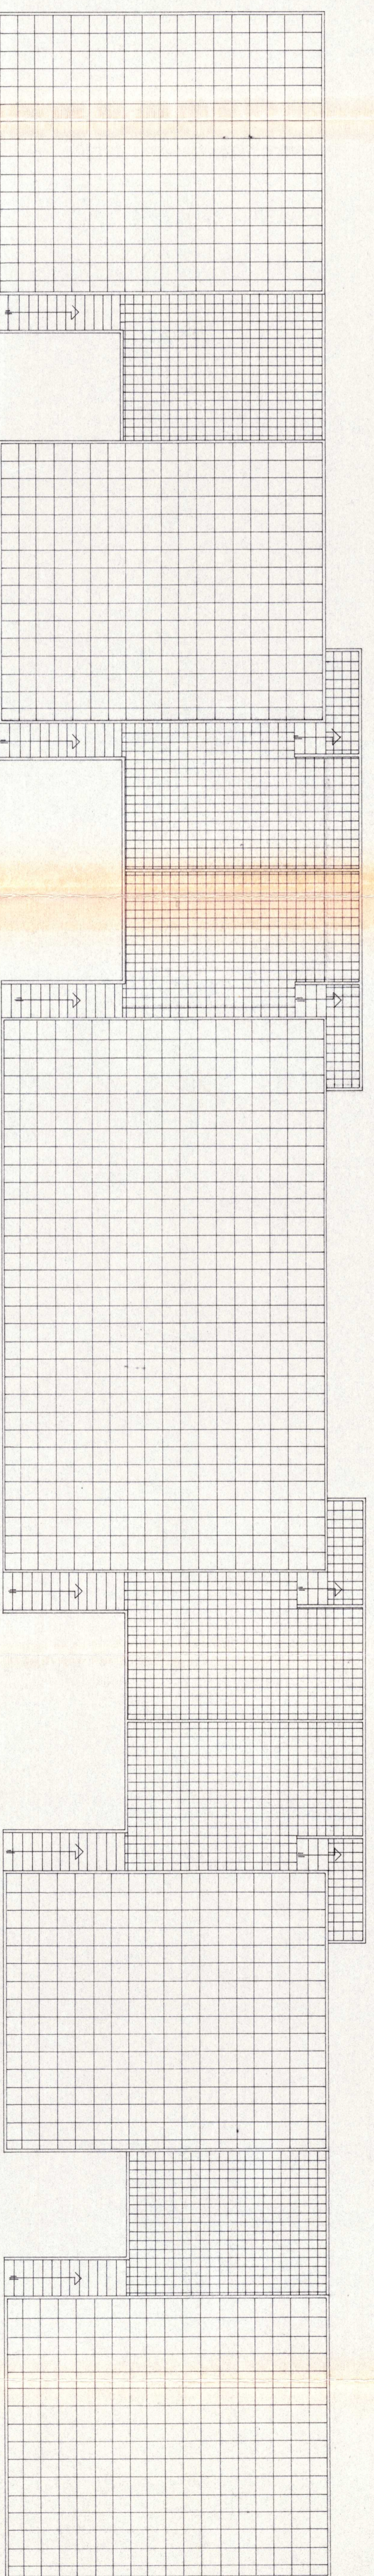


PIANTA COPERTURE

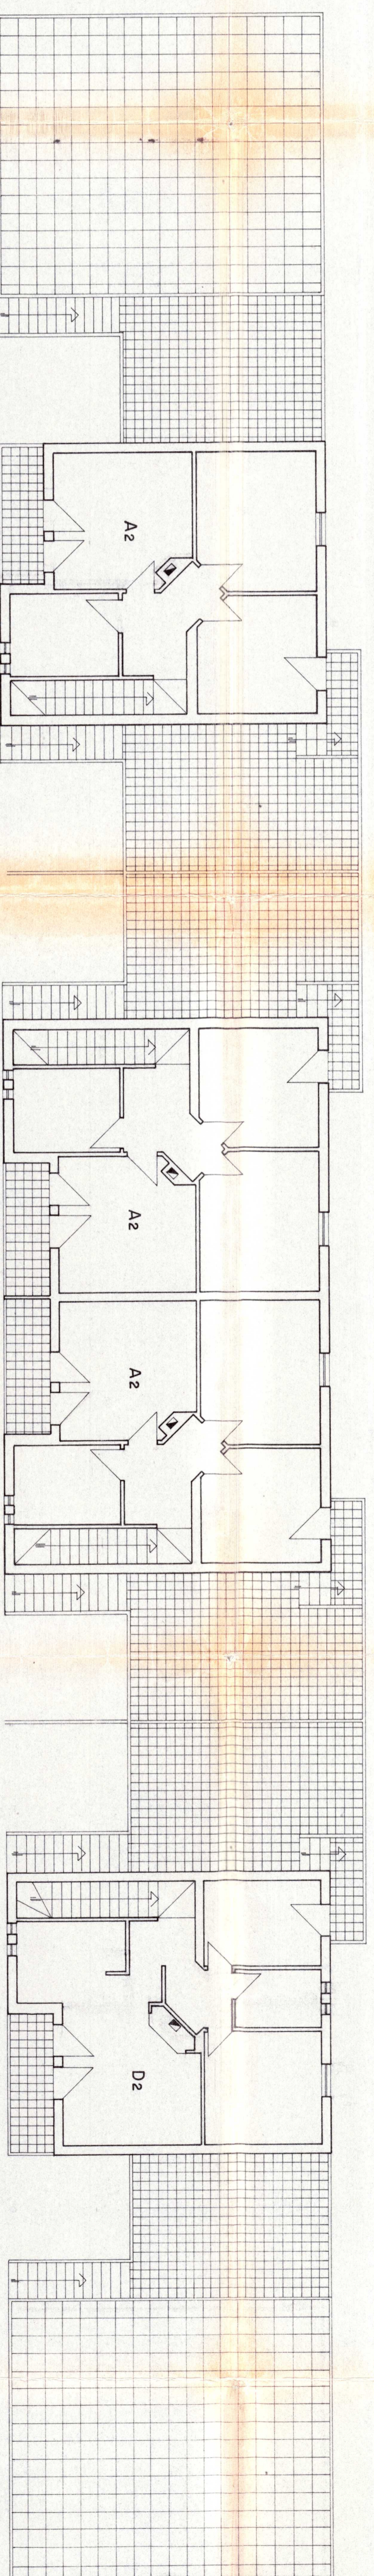


PIANTA PIANO PRIMO

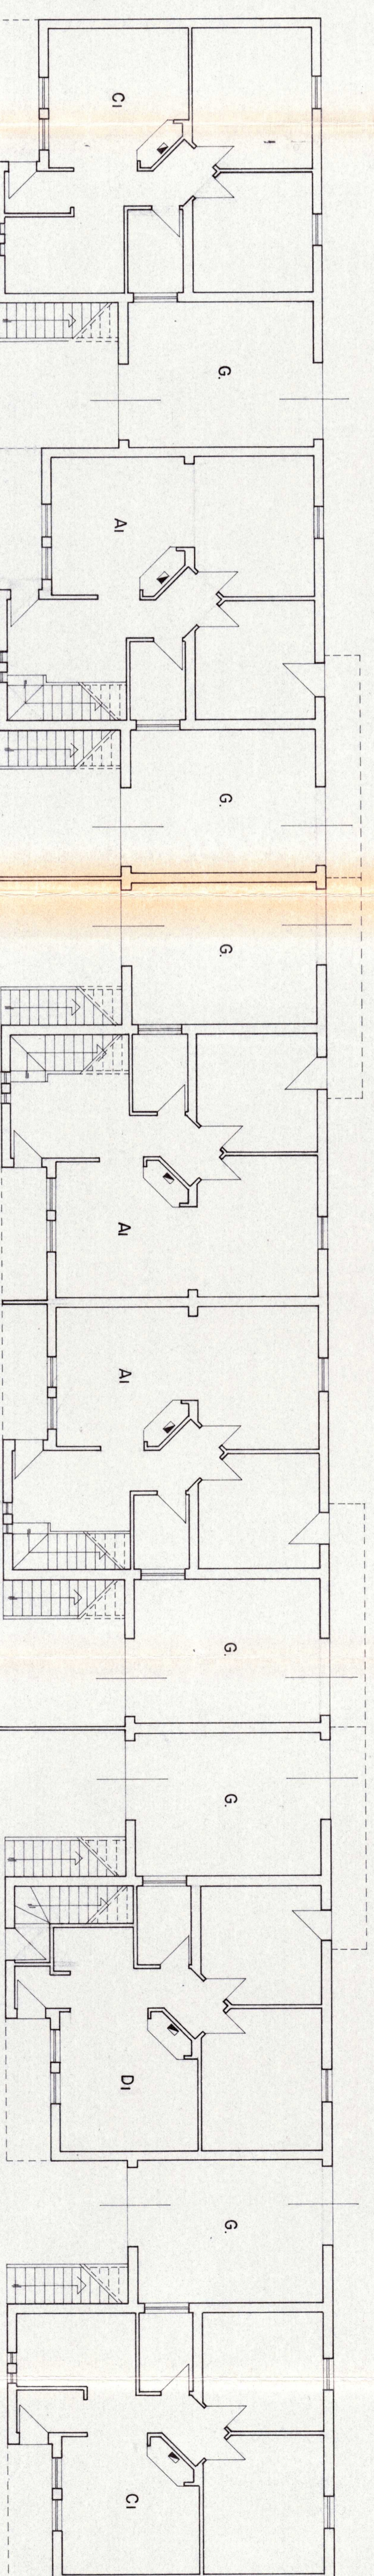

PIANTA PIANO TERRA

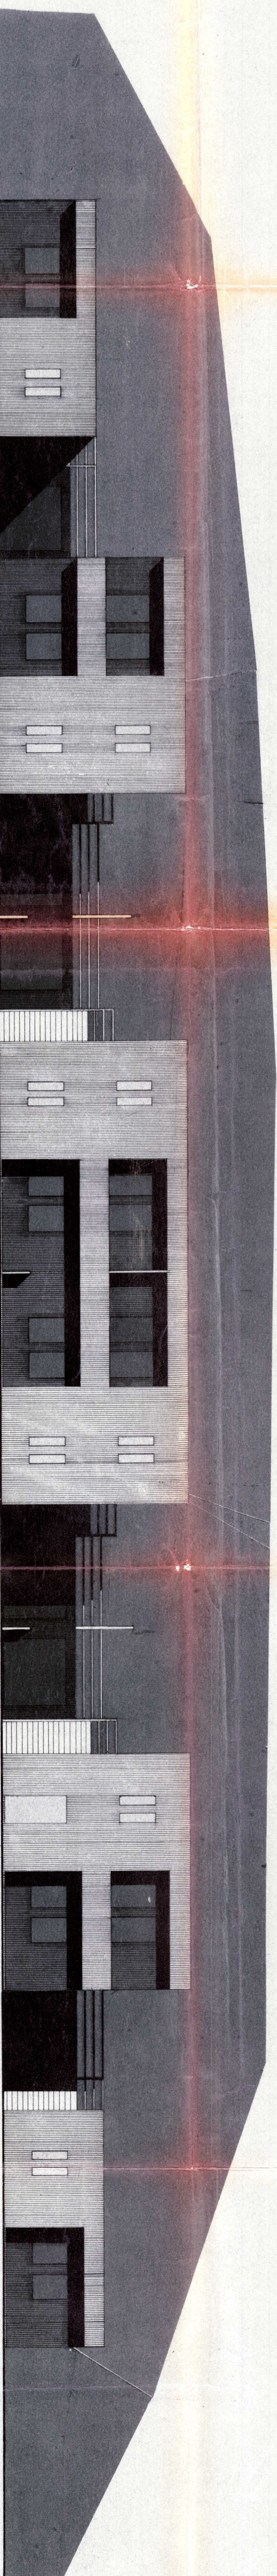

PROSPETTO ANTERIORE

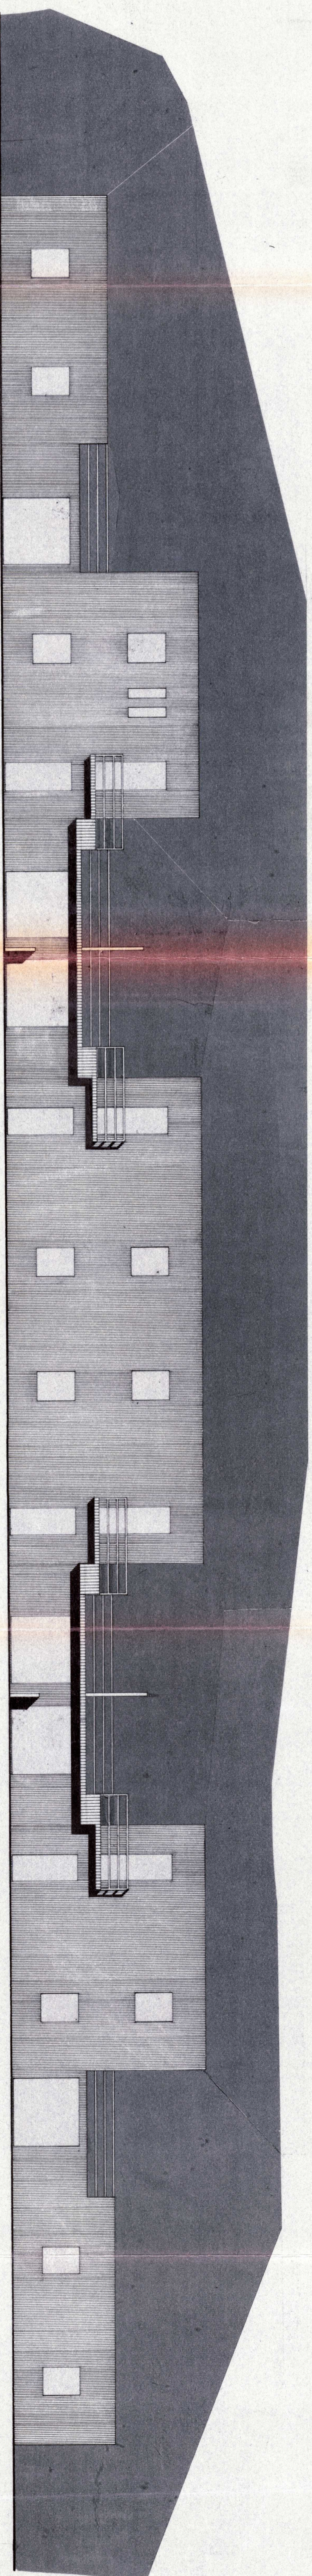

PROSPETTO POSTERIORE

grupp
di architettura
ed ingegneria

doti arch massimo casu
doti. ing. paolo costa
doti arch. oreste marzillo

LOTTIZZAZIONE A BACU ABIS
NEL COMUNE DI CARBONIA

esempio di aggregazione
ditta corraïne - montagna

B

incaricato dal progetto:
doti. ing. PAOLO COSTA

data:
rapporto:
1:100

Regione del Sud Sardegna
Assessorato Regionale Infrastrutture e Lavori Pubblici
Assessorato Regionale Urbanistica e Ambiente
Assessorato Regionale Agricoltura e Pesca
Assessorato Regionale Energia e Infrastrutture
Assessorato Regionale Sanità e Servizi Sociali
Assessorato Regionale Turismo e Cultura
Assessorato Regionale Infrastrutture e Lavori Pubblici
Assessorato Regionale Urbanistica e Ambiente
Assessorato Regionale Agricoltura e Pesca
Assessorato Regionale Sanità e Servizi Sociali
Assessorato Regionale Turismo e Cultura