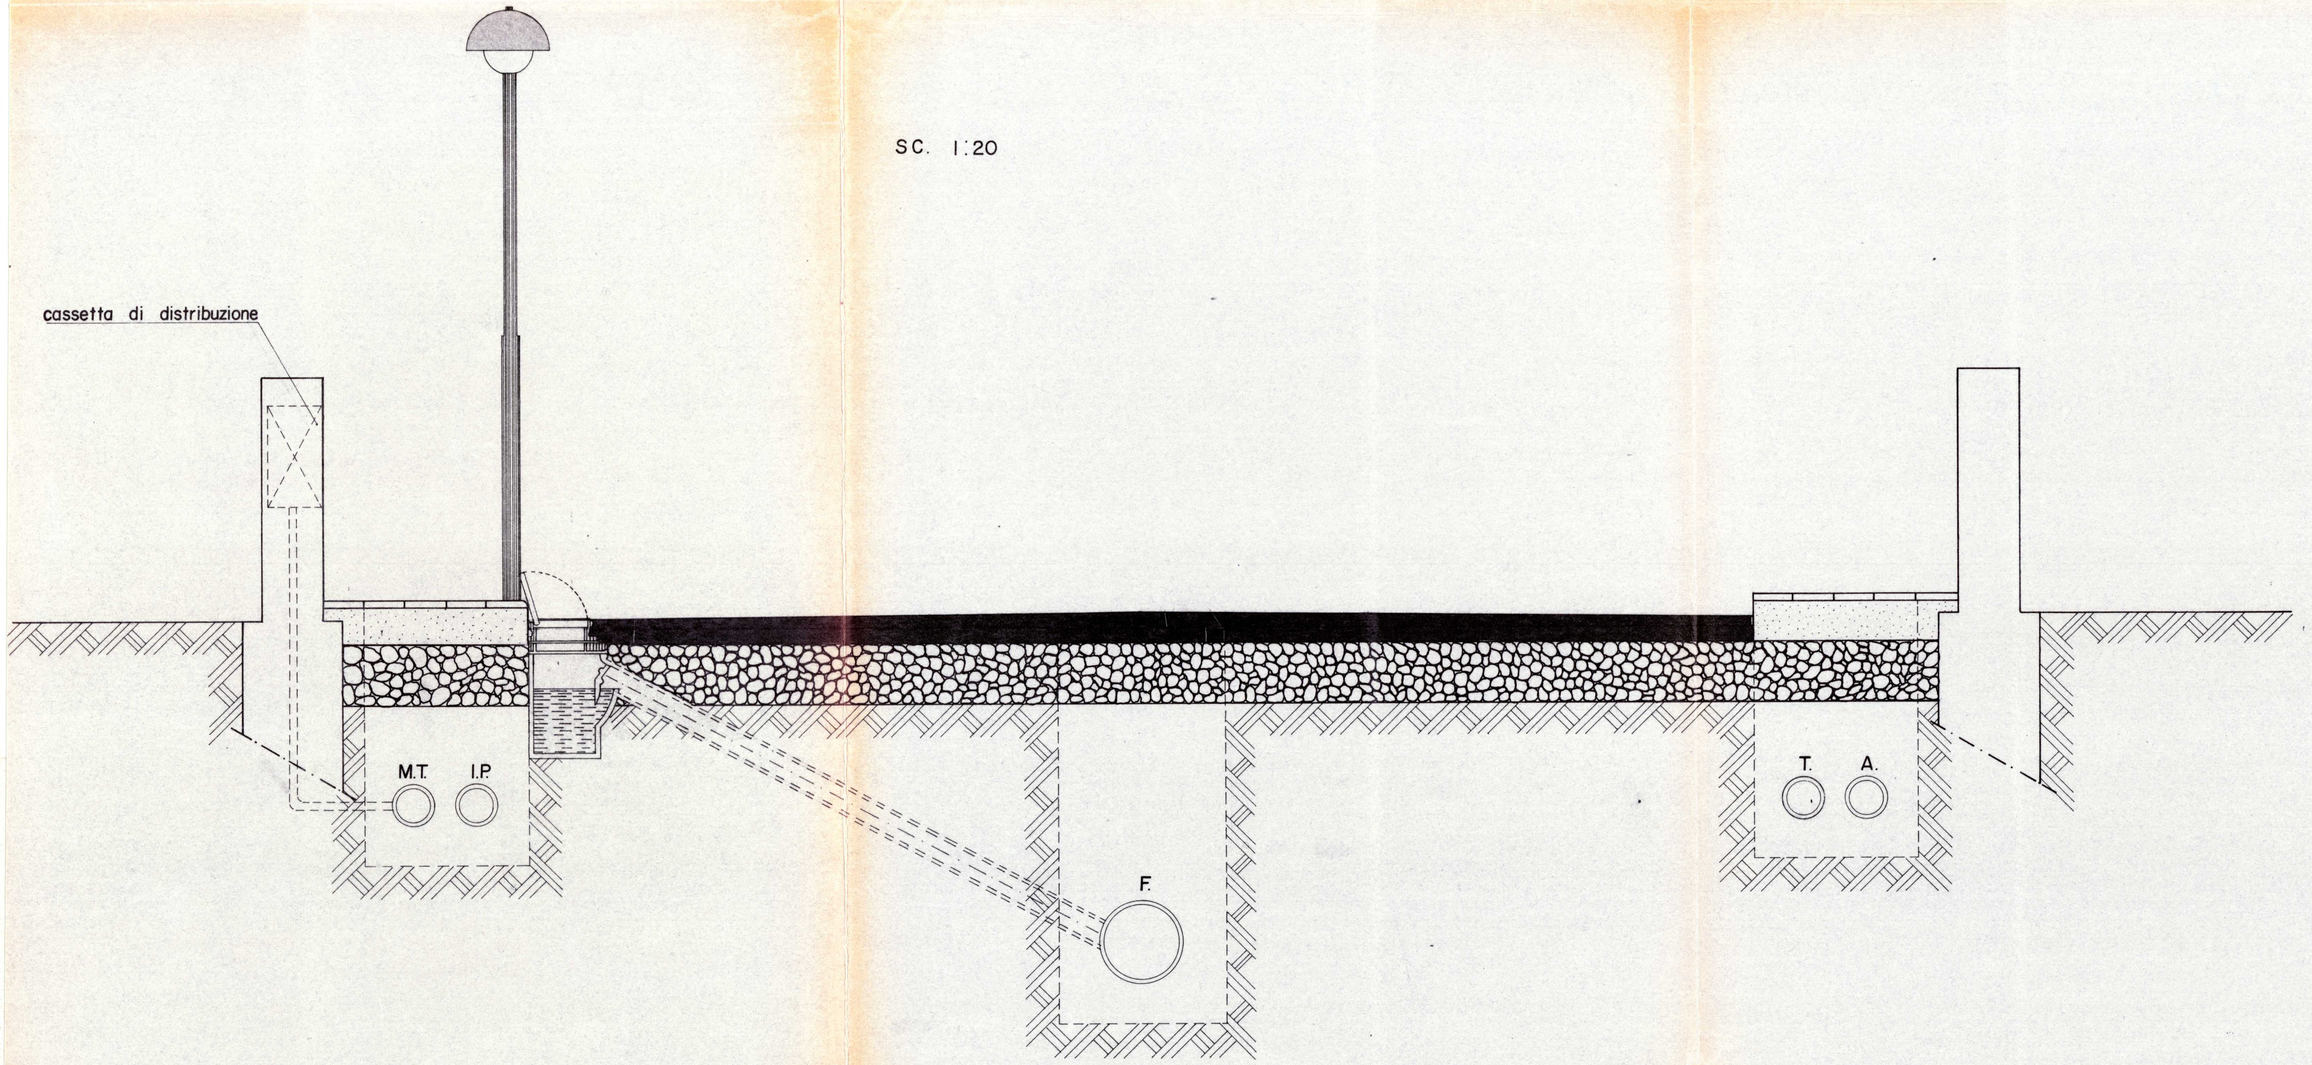

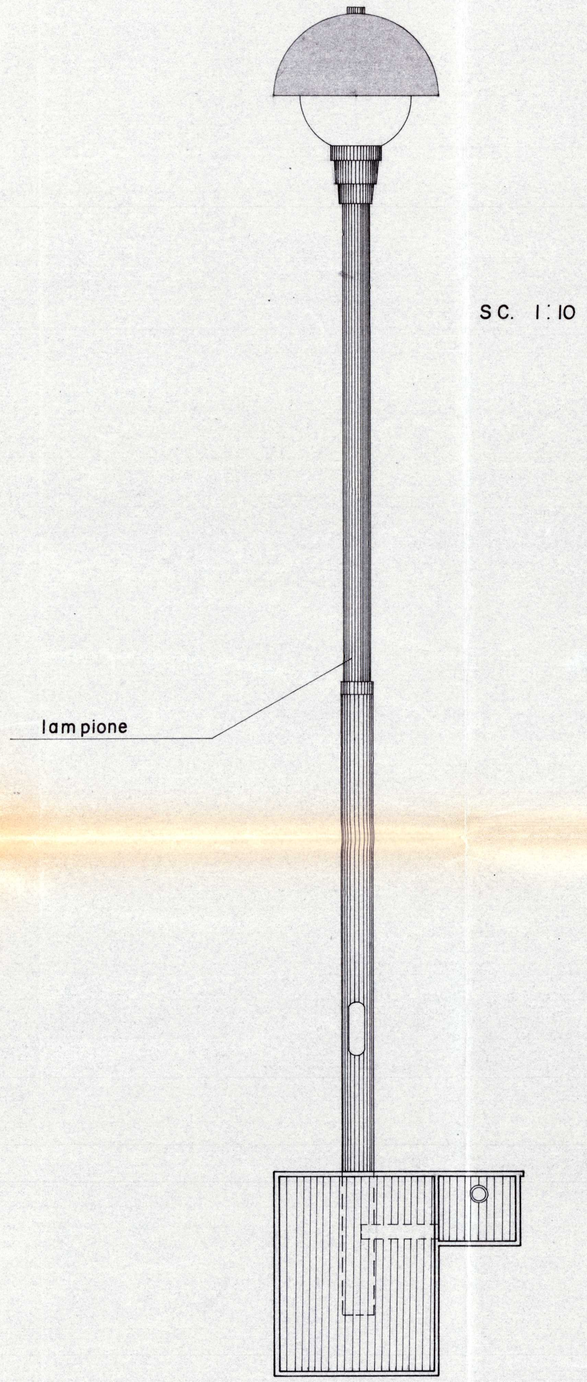

M.T = MEDIA TENSIONE
I.P. = ILLUMINAZIONE PUBBLICA
F. = FOGNATURA MISTA
T. = CAVI TELEFONICI
A. = ACQUEDOTTO

grai

dott. arch. massimo casu
dott. ing. paolo costa
dott. arch. angela maretta

LOTTIZZAZIONE A BACU ABIS
NEL COMUNE DI CARBONIA

particolari costruttivi sezione stradale e impianti

ditta corraine - montagna

Interlocuto del progetto | data | rapporto 1:20 1:10

REGIONE AUTONOMA DELLA SARDEGNA
ASSESSORATO LL. PP. FINANZE E URBANISTICA
ALLEGATO al decreto Assessoriale
N. 13340 del 6.10.80
Cagliari, li
IL FUNZIONARIO INCARICATO