

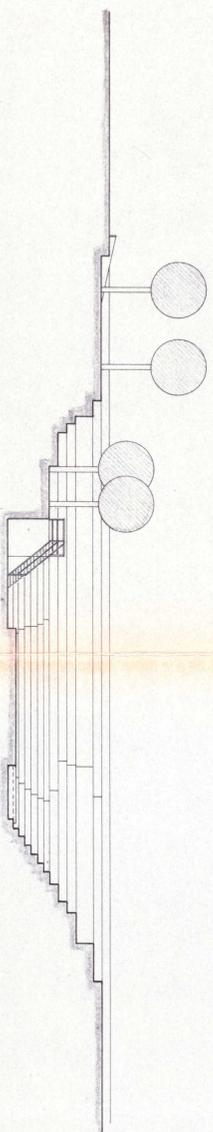


SEZIONE D - D

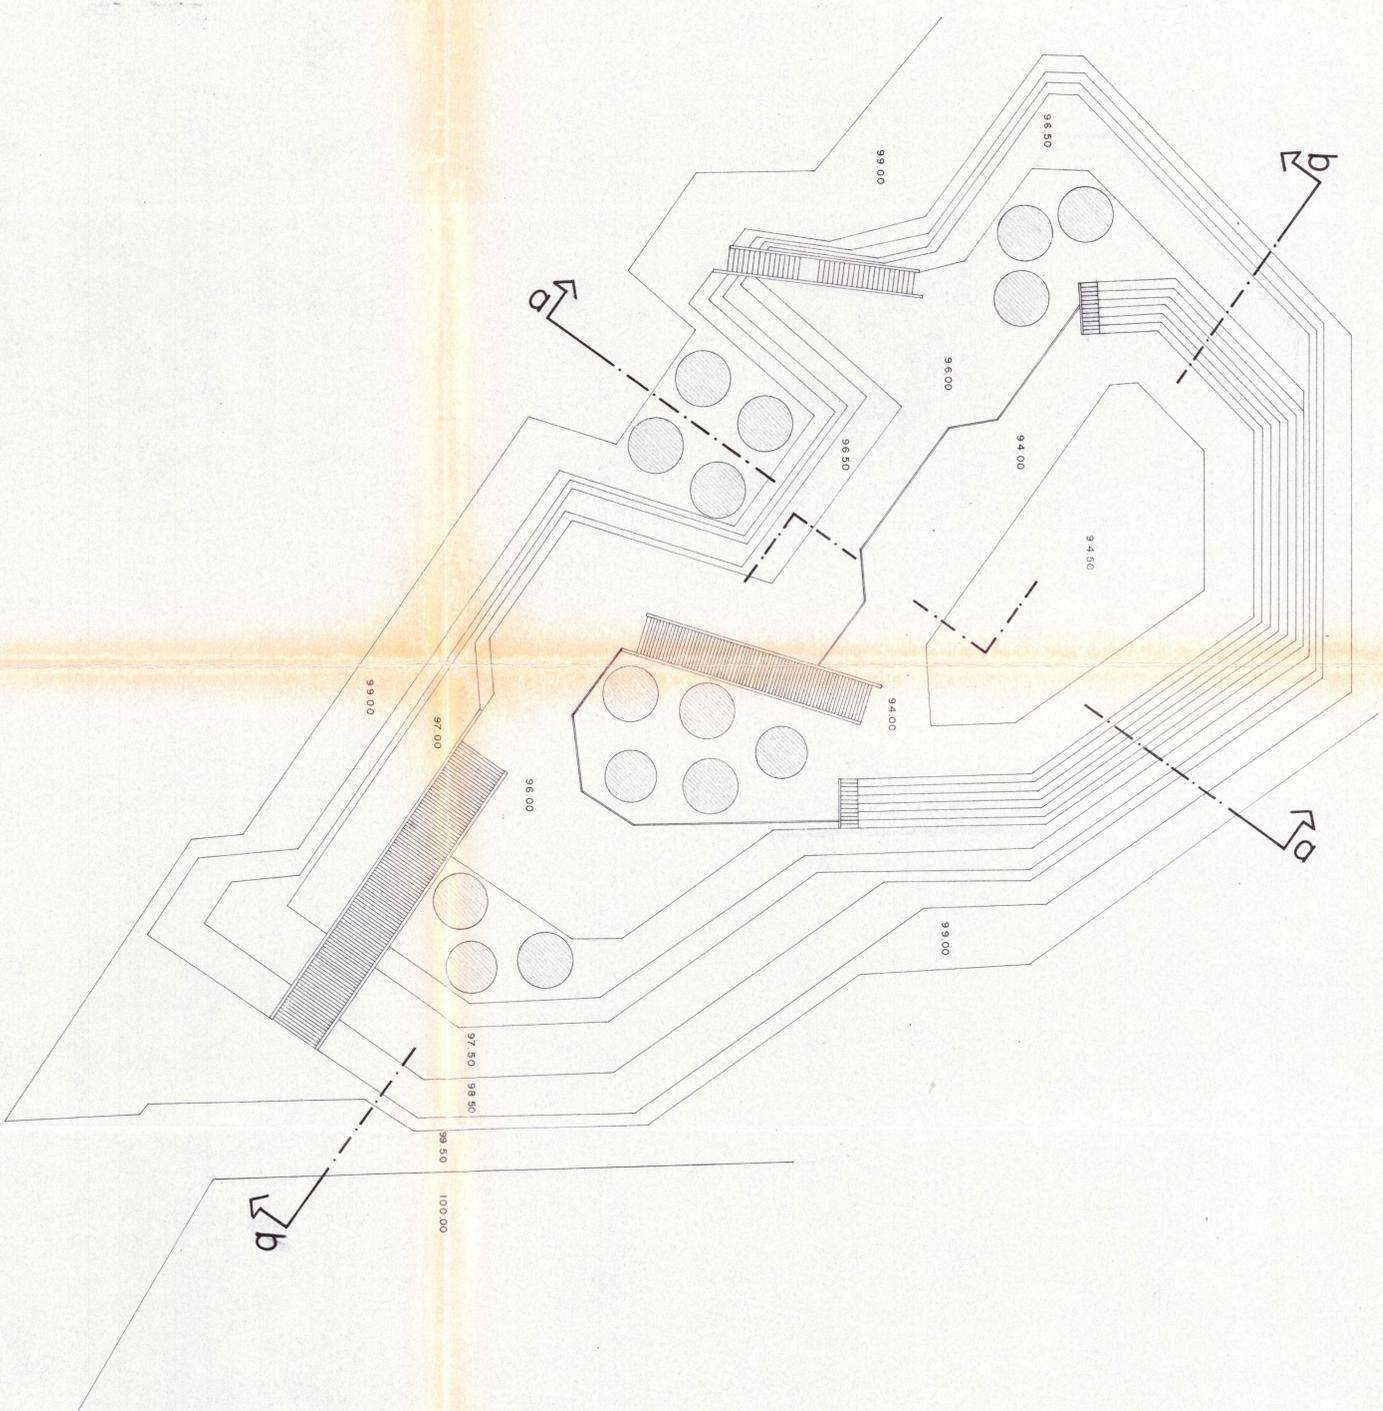

SEZIONE b - b

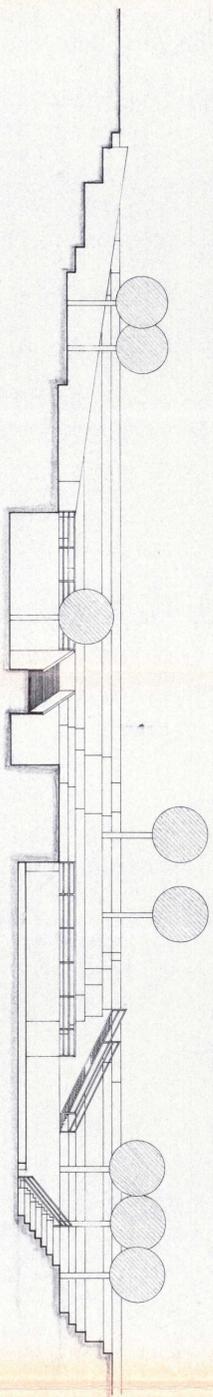

PROGETTO
LOTTIZZAZIONE A BACU ARDIS
NEL COMUNE DI CARBONIA
sistemazione a verde della vecchia CVVA
ditta corraine - montagna



dot. arch. MARCO CASU
dot. ing. PAOLO COSTA
dot. arch. ANGELA MIRELLA

REGIONE AUTONOMA DELLA SARDEGNA
ALTAUT. REGIONALE
N. 1342/1 del 6.10.90
Cagliari, 11
Il Procuratore Regionale
ALC

