

Centro Matrice

**EDIFICI E COMPLESSI DELLA CITTA' MODERNA**

le archeologie industriali della miniera di Serbariu

edifici della città di fondazione

edilizia recente


**PERIMETRAZIONI**

Perimetro Centro Matrice PPR

Il perimetro definito dal PPR come "centro matrice" della città comprende aree non appartenenti ai tessuti e monumenti della città di fondazione. Tale perimetro risulta per questi motivi non supportato da motivazioni di carattere storico o conservativo.

Perimetro Centro Matrice PUC in adeguamento PPR

Il nuovo perimetro del centro matrice ricomprende fedelmente le aree, i tessuti e i monumenti della città di fondazione nelle sue due fasi costruttive, dal 1937 al 1942. Tale perimetro è supportato da analisi storico e documentarie come da allegato.

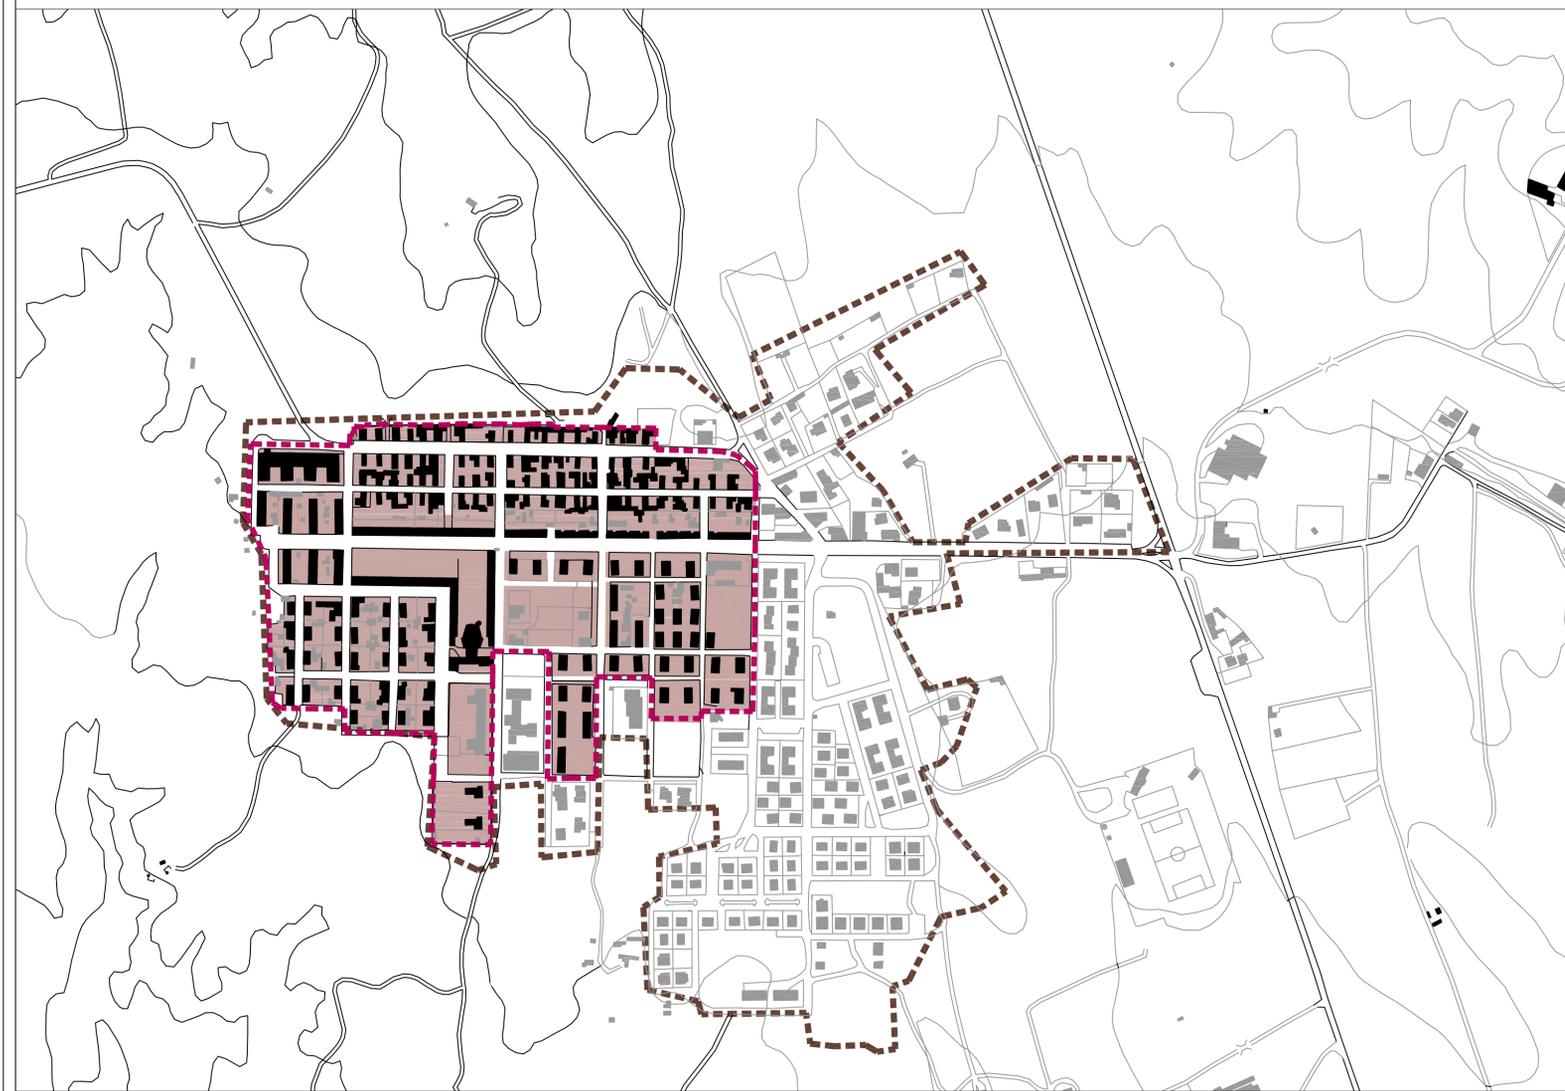

**PPCS**  
**P**IANO **P**ARTICOLAREGGIATO  
**C**ENTRO **S**TORICO  
 ZONA OMOGENEA A CENTRO STORICO

**COMUNE DI CARBONIA**  
 PROVINCIA DI CARBONIA-IGLESIAS

**SINDACO**  
 Giuseppe Casti  
**ASSESSORE URBANISTICA**  
 Mauro Esu

**QUADRO CONOSCITIVO**

**TAVOLA 1.b**  
**PERIMETRAZIONE CENTRO MATRICE**  
**Cortoghiana - Bacu Abis**  
 (Prescrizione verifica di coerenza R.A.S.)

Scala 1:5.000

Ufficio Tecnico Comunale Area Urbanistica

**Dirigente:**  
 ing. Giampaolo Porcedda

**Progettista:**  
 ing. Enrico Potenza

**Collaboratori:**  
 ing. Erika Daga  
 geom. Giorgio Airi  
 geom. Marcello Floris

**Consulenze specialistiche:**  
 DIPARTIMENTO DI ARCHITETTURA - UNIVERSITÀ DI CAGLIARI  
 prof. ing. Antonello Sanna (coordinamento scientifico)  
 arch. Giorgio Peghin  
 ing. Antonella Sanna  
 ing. Giuseppina Monni  
 ing. Valeria Saiu

**Data**  
 Settembre 2010