


inquadramento generale

scala 1/500

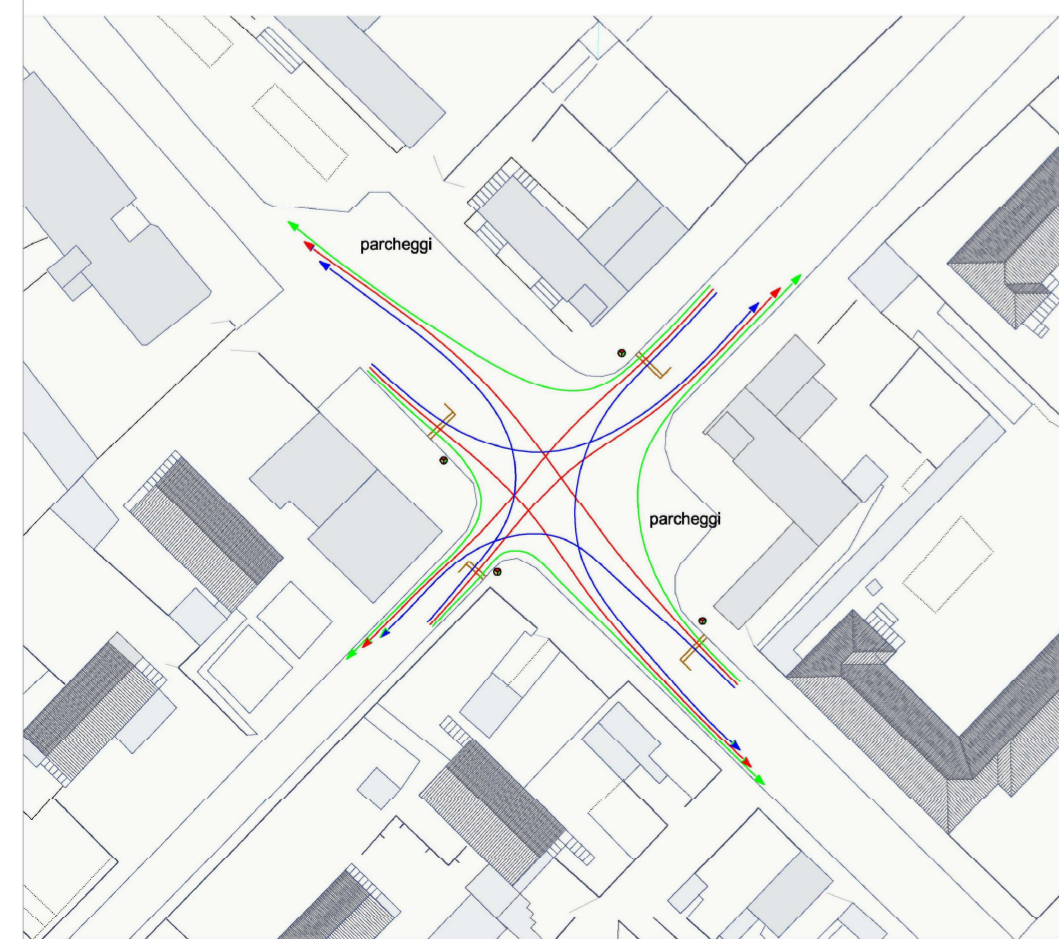

TIPOLOGIA E DESCRIZIONE DELL'INTERSEZIONE
 Intersezione della tipologia a baionetta ma con assi non sfalsati. L'incrocio è regolato da 4 semafori. Sono presenti due piazzali utilizzati per la sosta veicolare derivati dal disegno dei flussi veicolari.

- LEGENDA:**
- ▶ flusso di scorrimento tangenziale
 - ▶ flusso di attraversamento
 - ▶ flusso di svolta a sinistra
 - semaforo veicolare

PIAZZA REPUBBLICA: ATTUALE SCHEMA DEL TRAFFICO

PPCS
 PIANO PARTICOLAREGGIATO
 CENTRO STORICO
 ZONA OMOGENEA A CENTRO STORICO

COMUNE DI CARBONIA
 PROVINCIA DI CARBONIA-IGLESIAS

SINDACO
 Giuseppe Casti
ASSESSORE URBANISTICA
 Mauro Esu

PROGETTO

TAVOLA 15.a
 PROGETTI GUIDA SPAZI PUBBLICI
 PIAZZA REPUBBLICA_STATO DI FATTO

Ufficio Tecnico Comunale Area Urbanistica

Dirigente:
 ing. Giampaolo Porcedda
Progettista:
 ing. Enrico Potenza
Collaboratori:
 ing. Erika Daga
 geom. Giorgio Airi
 geom. Marcello Floris

Consulenze specialistiche:
 DIPARTIMENTO DI ARCHITETTURA - UNIVERSITÀ DI CAGLIARI
 prof. ing. Antonello Sanna (coordinamento scientifico)
 arch. Giorgio Peghin
 ing. Antonella Sanna
 ing. Giuseppina Monni
 ing. Valeria Saiu

Data
 Febbraio 2009