

BI 9813 - Albergo operaio

BI 9797 - Tipologia I3/B

BI 9797 - Tipologia I3/B

BI 9797 - Chiesa Sacro Cuore di Gesù

BI 9815 - Chiesa Santa Barbara

BI 9818 - Uffici e casa del Direttore



BI 9816 - Uffici della Miniera

Centrale elettrica

Cinema

BI 9819 - Spaccio rionale

BI 9819 - OND Casa del Fascio

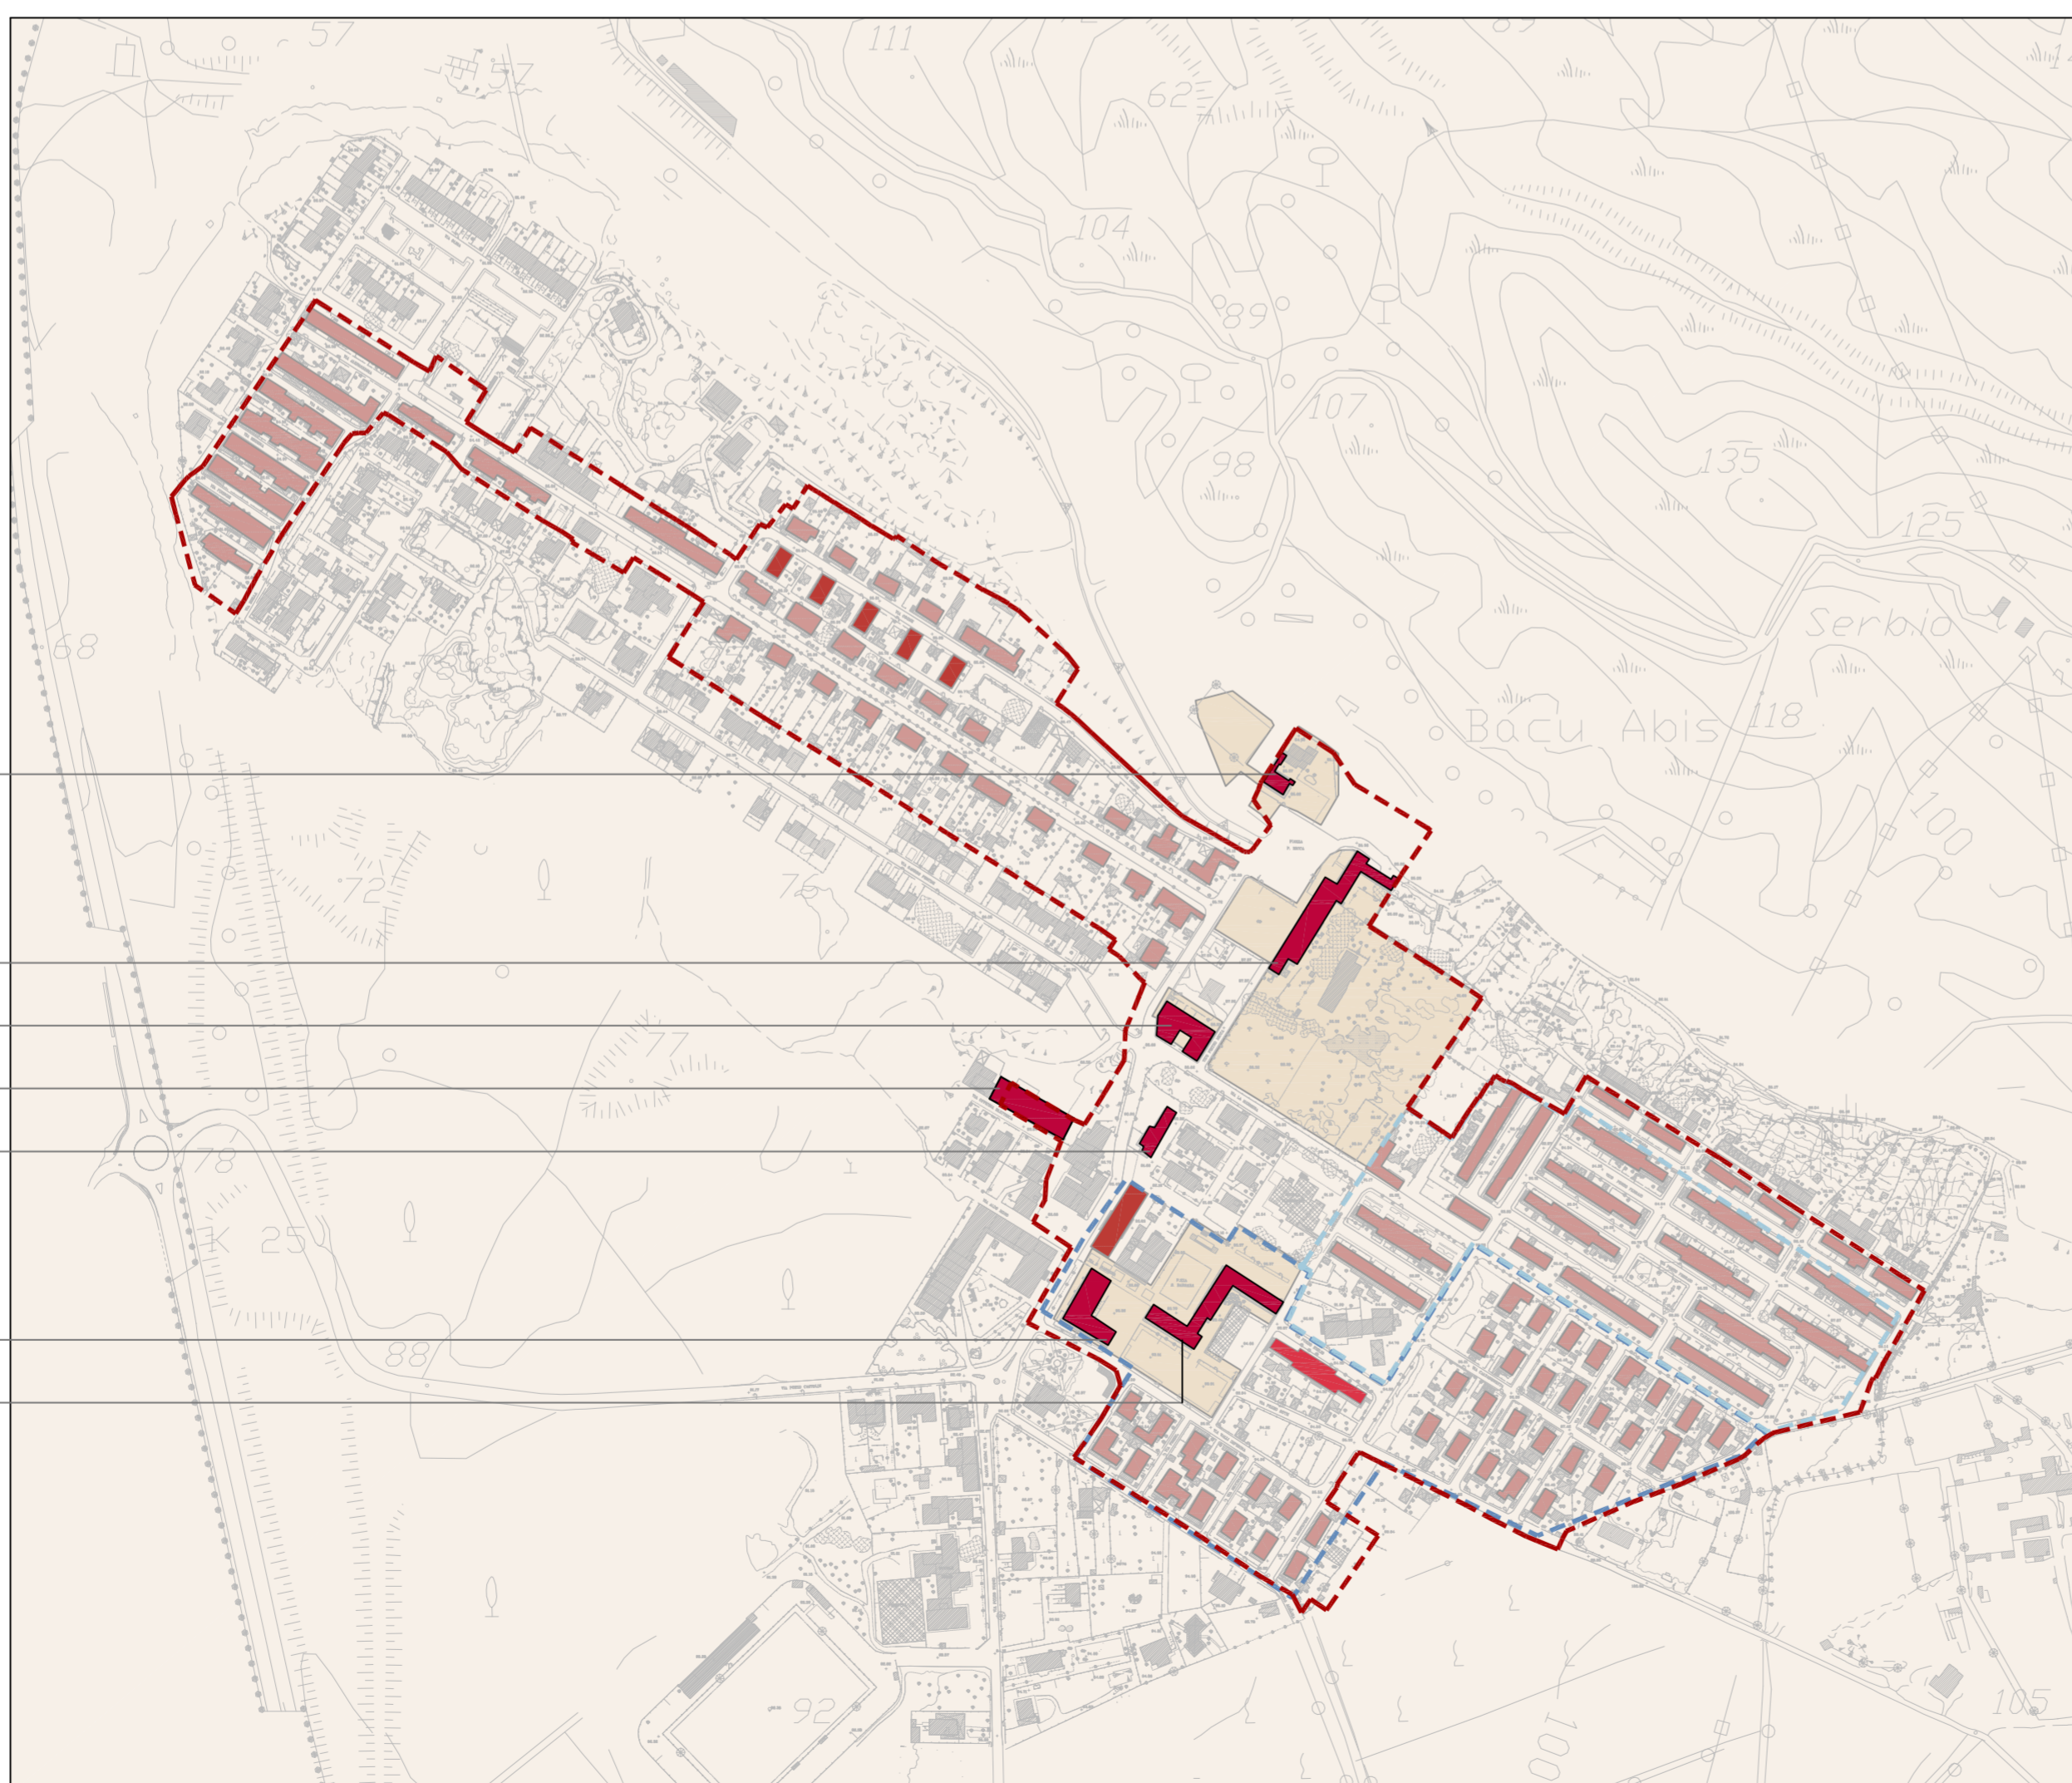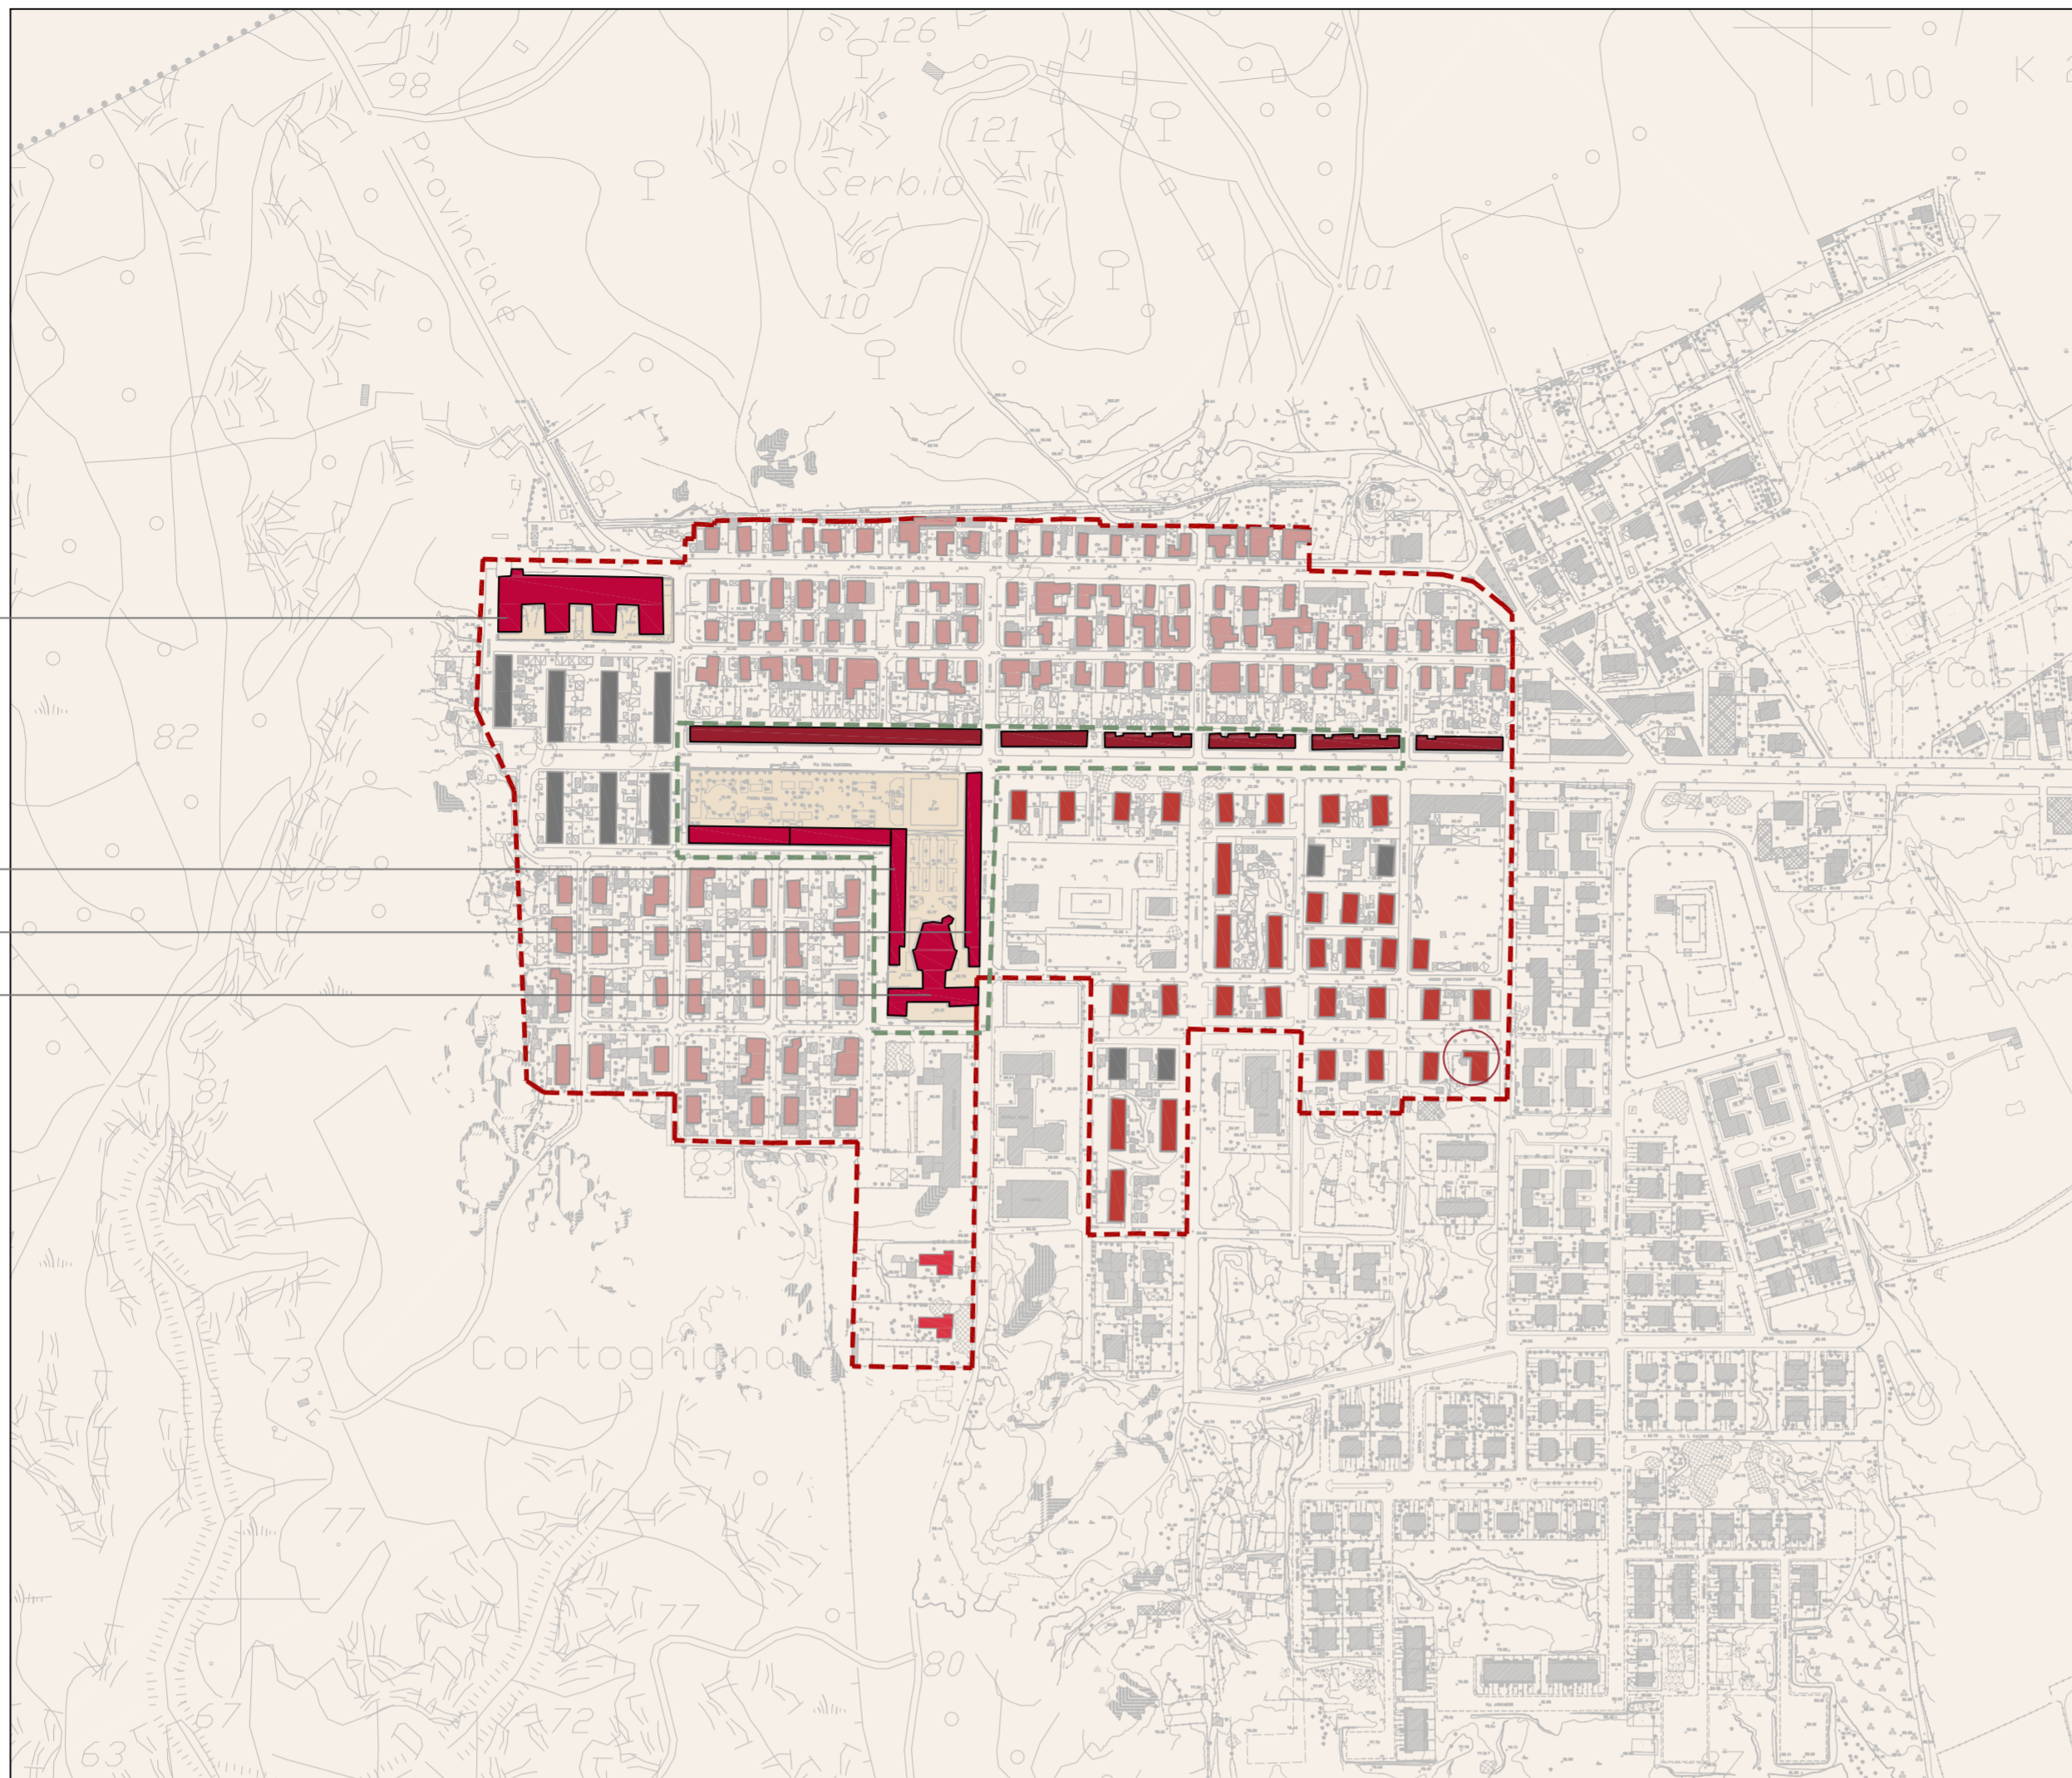

- Perimetro Centro Matrice
- Programma Integrato con valenza di Piano Particolareggiato (Carbonia-Cortoghiana)
- Piano Particolareggiato - Piano di Recupero "Rosmarino" (Carbonia)
- Programma Integrato con valenza di Piano Particolareggiato (Bacu Abis - Comparto "A")
- Piano Particolareggiato - Piano di Recupero Comparto "B" (Bacu Abis)
- Perimetro a Tutela Integrale Beni Identitari

STRUTTURA URBANA

ATTREZZATURE URBANE

- Monumenti Civici (BI: Beni Identitari)
- Spazi Pubblici

TESSUTI URBANI RESIDENZIALI

- Complessi Architettonici
- Edifici Testimone
- Edifici Lievemente Modificati
- Edifici INA CASA/Piano Tupini
- Edifici Riconoscibili/Modificati
- Organismi edilizi non storici

PPCS
PIANO **P**ARTICOLAREGGIATO
CENTRO **S**TORICO
ZONA OMOGENEA A CENTRO STORICO

COMUNE DI CARBONIA
 PROVINCIA DI CARBONIA-IGLESIAS
 SINDACO
 Giuseppe Casti
 ASSESSORE URBANISTICA
 Mauro Esu

QUADRO CONOSCITIVO

TAVOLA 6.b
STRUTTURA URBANA
ANALISI MORFO-TIPOLOGICA
CORTOGHIANA - BACU ABIS

Scala 1:4.000

AGGIORNAMENTO 2016
VARIANTE N. 2 - VARIANTE GENERALE

Ufficio Tecnico Comunale Area Urbanistica

Dirigente:
 ing. Giampaolo Porcedda

Progettisti:
 arch. ing. Enrico Potenza
 ing. Enka Daga

Collaboratori:
 geom. Giorgio Airi
 geom. Marcello Floris

DATA
 Marzo 2016