

- Perimetro Centro Matrice
- Programma Integrato con valenza di Piano Particolareggiato (Carbonia-Cortoghiana)
- Piano Particolareggiato - Piano di Recupero "Rosmarino" (Carbonia)
- Programma Integrato con valenza di Piano Particolareggiato (Bacu Abis - Comparto "A")
- Piano Particolareggiato - Piano di Recupero Comparto "B" (Bacu Abis)
- Perimetro a Tutela Integrale Beni Identitari

TESSUTI URBANI RESIDENZIALI

- Tessuto Conservativo
- Tessuto Modificato Riconoscibile
- Tessuto Alterato
- Tessuto Sostituito o Vuoto

**PATRIMONIO EDILIZIO
corpi di fabbrica storici**

- monumenti civili
- complessi architettonici
edifici testimone
edifici lievemente modificati
edifici riconoscibili/modificati
edifici INA CASA/piano tupini
- edifici riconoscibili/modificati

**CATEGORIE DI
INTERVENTO**


- **conservazione filologica**
manutenzione ordinaria
manutenzione straordinaria
ristrutturazione edilizia interna
restauro conservativo
- **conservazione filologica**
manutenzione ordinaria
manutenzione straordinaria
ristrutturazione edilizia interna
restauro conservativo
- **conservazione filologica**
manutenzione ordinaria
manutenzione straordinaria
ristrutturazione edilizia interna
restauro
- **ristrutturazione edilizia**
- **addizioni**
- **ristrutturazione edilizia**
manutenzione ordinaria
manutenzione straordinaria
ristrutturazione edilizia interna
restauro
- **ampliamenti**

**STRUMENTI PER
L'ATTUAZIONE**

- **manuale del recupero**
norme tecniche di attuazione
(La Attuazione Urbana - Monumenti Civili)
- **manuale del recupero**
norme tecniche di attuazione
(I tessuti conservati - corpi di fabbrica originali - classe 0 valore / a basso trasformabilità)
- **manuale del recupero**
norme tecniche di attuazione
(I tessuti modificati riconoscibili - alterati - corpi di fabbrica originali - classe 0 valore / a basso trasformabilità)
- **norme tecniche di attuazione**
(I tessuti modificati riconoscibili - alterati - corpi di fabbrica originali - classe 0 valore / a basso trasformabilità)
- **norme tecniche di attuazione**
(I tessuti modificati riconoscibili - alterati - nuove abitudini)
- **abacchi delle modificazioni**
progetti guida
- **norme tecniche di attuazione**
(I tessuti conservati - modificati riconoscibili - alterati - tessuti o vuoti - interventi sul patrimonio edilizio non storico)
- **norme tecniche di attuazione**
(I tessuti conservati - modificati riconoscibili - alterati - tessuti o vuoti - interventi sul patrimonio edilizio non storico - nuove costruzioni)

corpi di fabbrica non storici

- organismi edilizi non storici

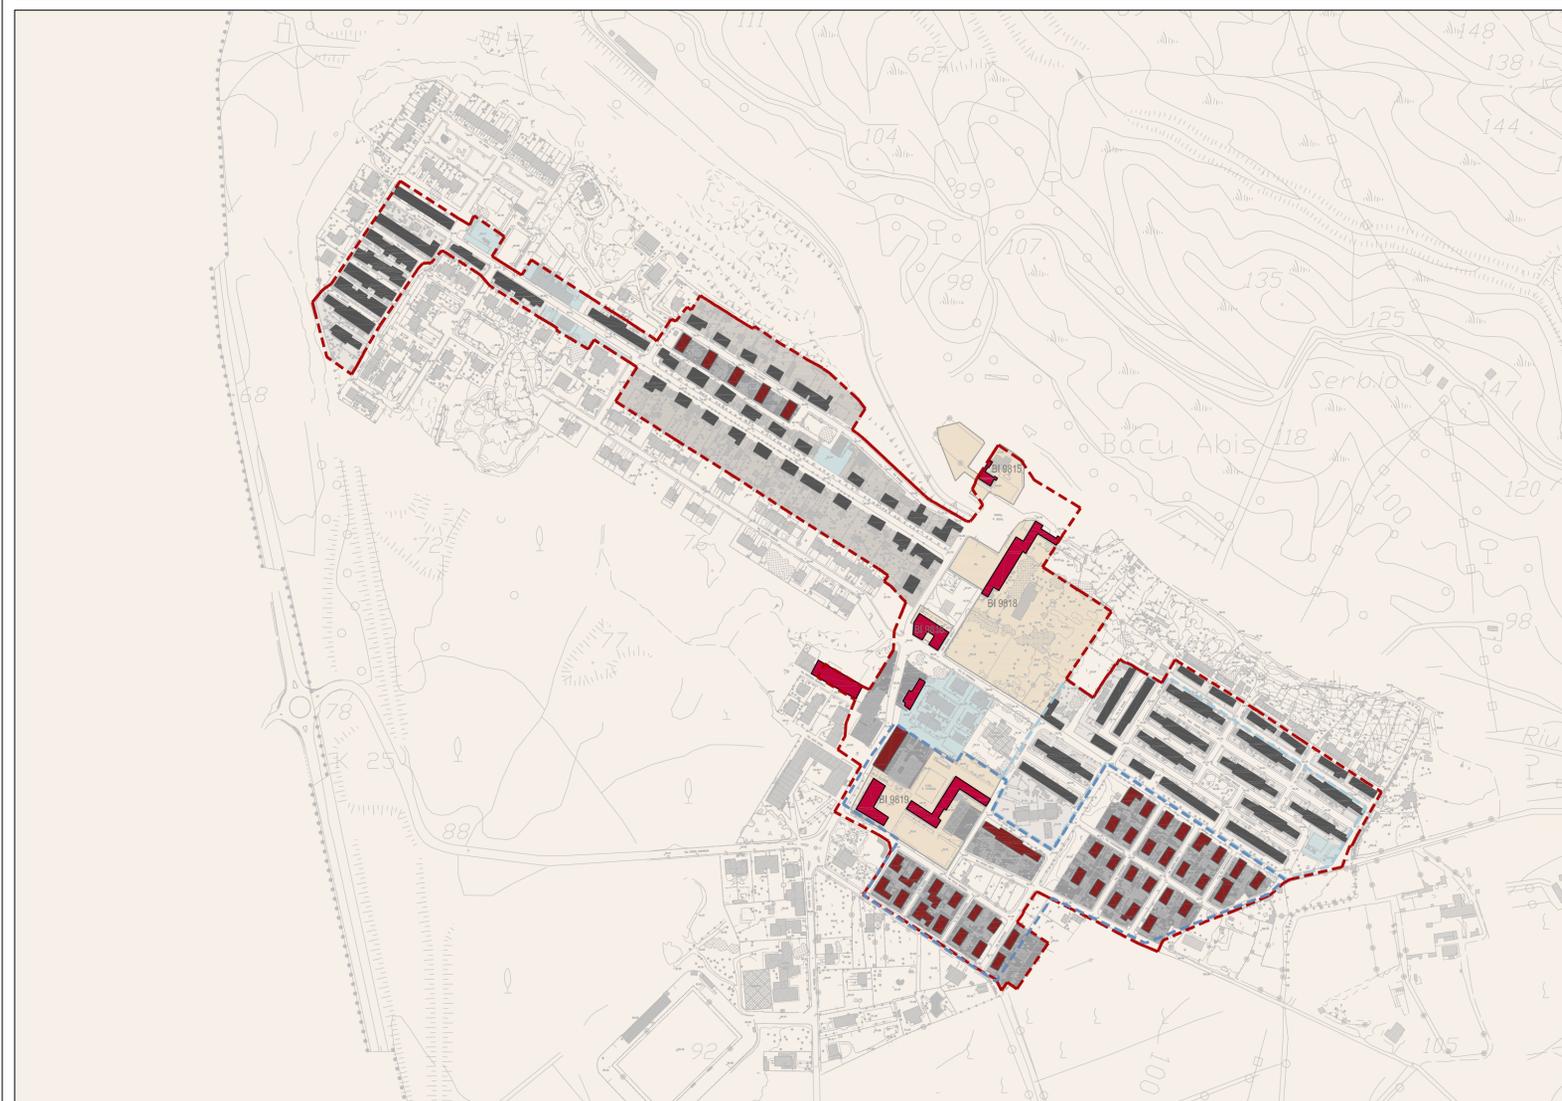

PPCS
P IANO P ARTICOLAREGGIATO
C ENTRO S TORICO
ZONA OMOGENEA A CENTRO STORICO

COMUNE DI CARBONIA
PROVINCIA DI CARBONIA-IGLESIAS

SINDACO
Giuseppe Casti
ASSESSORE URBANISTICA
Mauro Esu

PROGETTO

TAVOLA 7.b
TESSUTI URBANI RESIDENZIALI
CATEGORIE DI INTERVENTO
CORTOGHIANA - BACU ABIS

Scala 1:4.000

AGGIORNAMENTO 2016
VARIANTE N. 2 - VARIANTE GENERALE

Ufficio Tecnico Comunale Area Urbanistica

Dirigente:
ing. Giampaolo Porcedda

Progettisti:
arch. ing. Enrico Potenza
ing. Erika Daga

Collaboratori:
geom. Giorgio Airi
geom. Marcello Floris

DATA
Marzo 2016