


TAV. 1
MUSEO ARCHEOLOGICO VILLA SULCIS
PIANTA 1° livello

Nuovo Allestimento

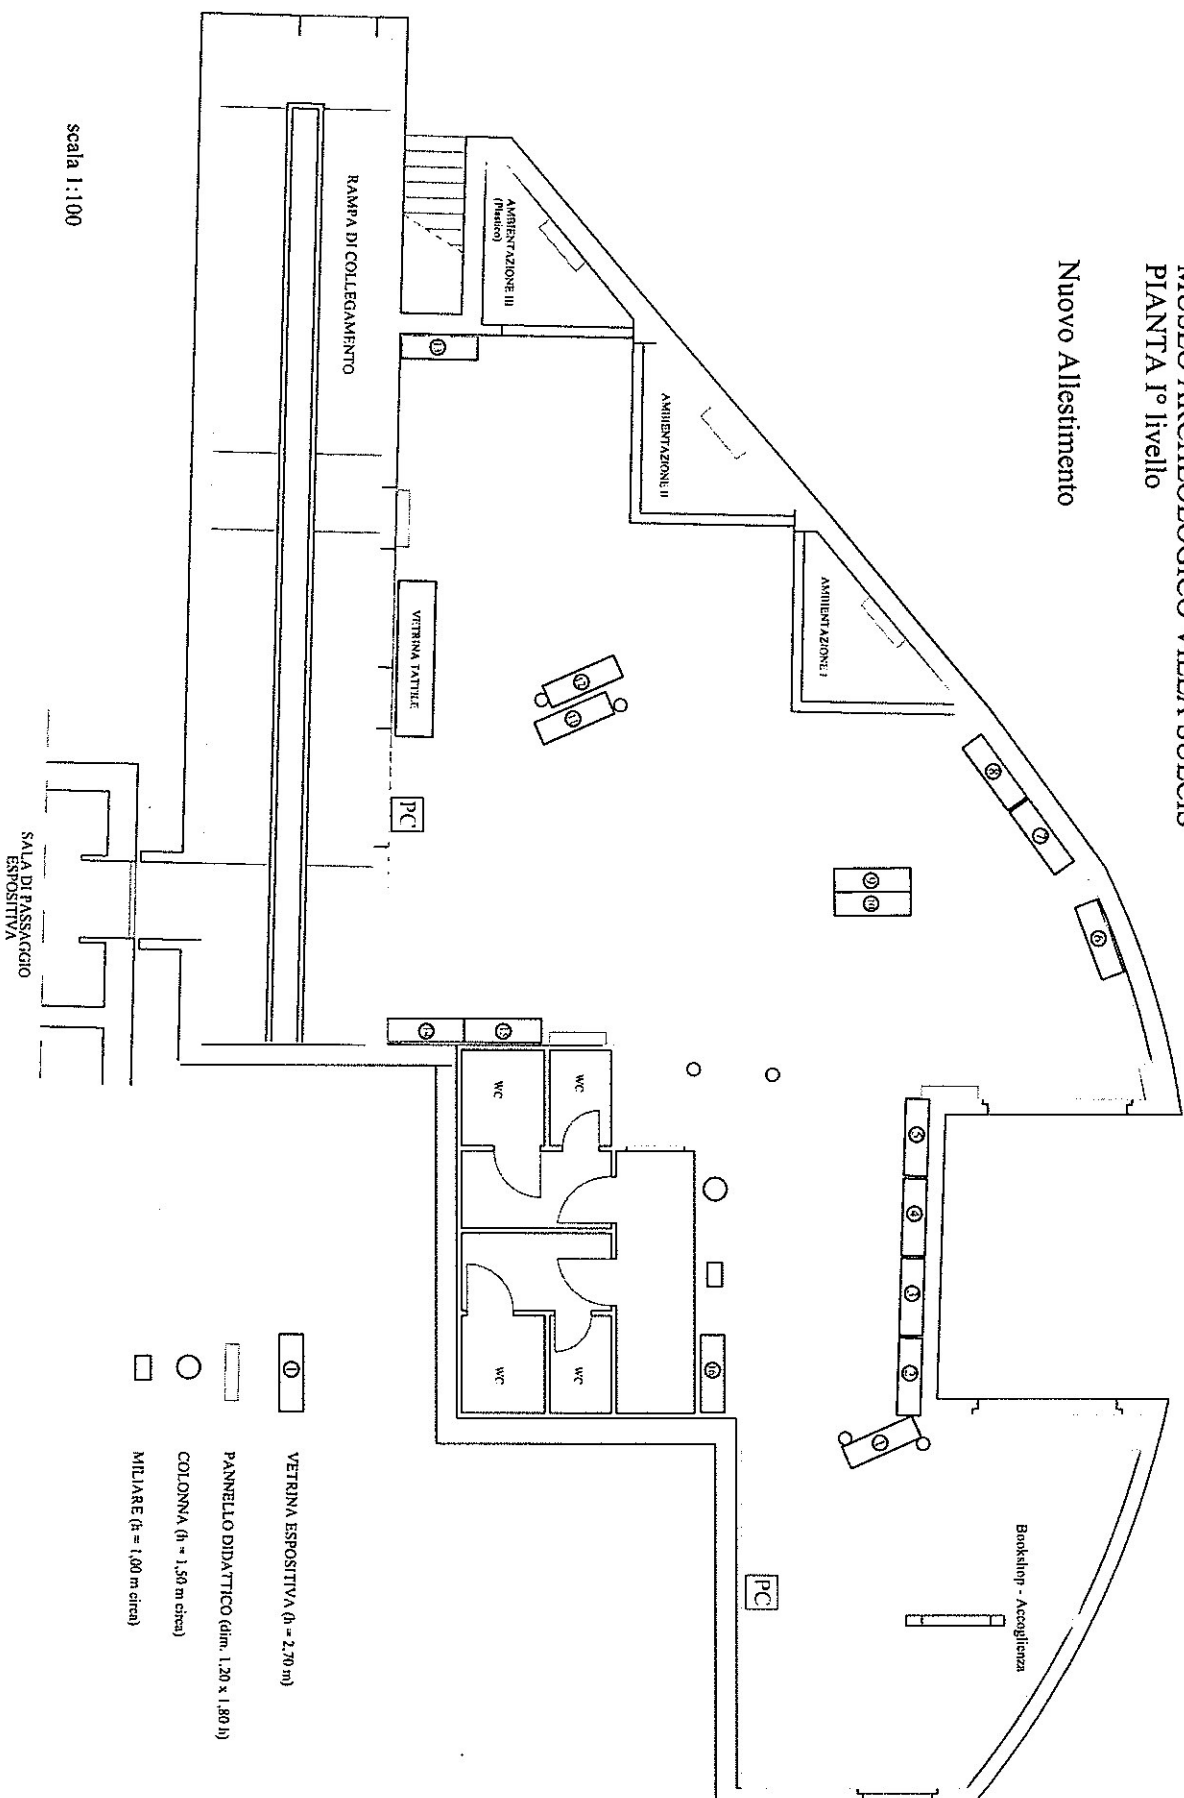

scala 1:100

- ① VETRINA ESPOSITIVA (h = 2,70 m)
- PANNELLO DIDATTICO (dim. 1,20 x 1,80 m)
- COLONNA (h = 1,50 m circa)
- MILIARE (h = 1,00 m circa)