






INQUADRAMENTO SU ORTOFOTO FUORI SCALA

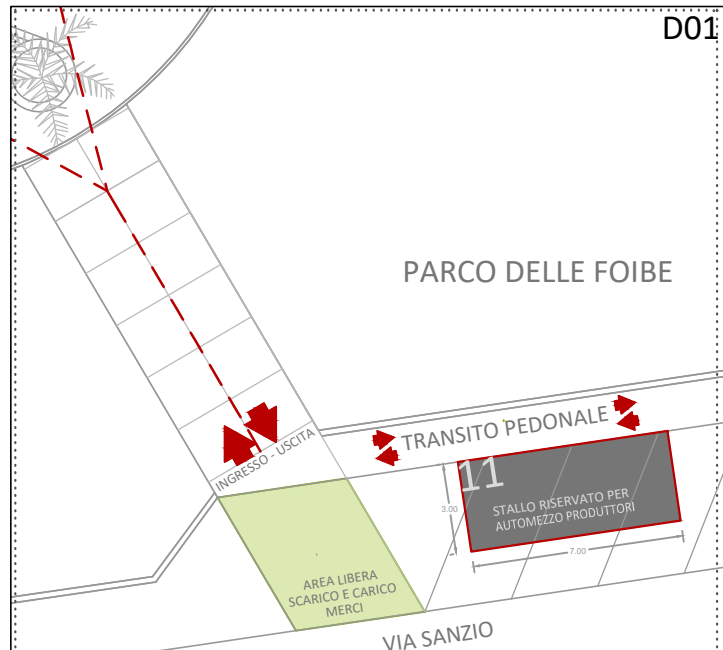


D01_DETAGLIO AREA SCARICO-CARICO MERCI E SOSTA SCALA 1:250

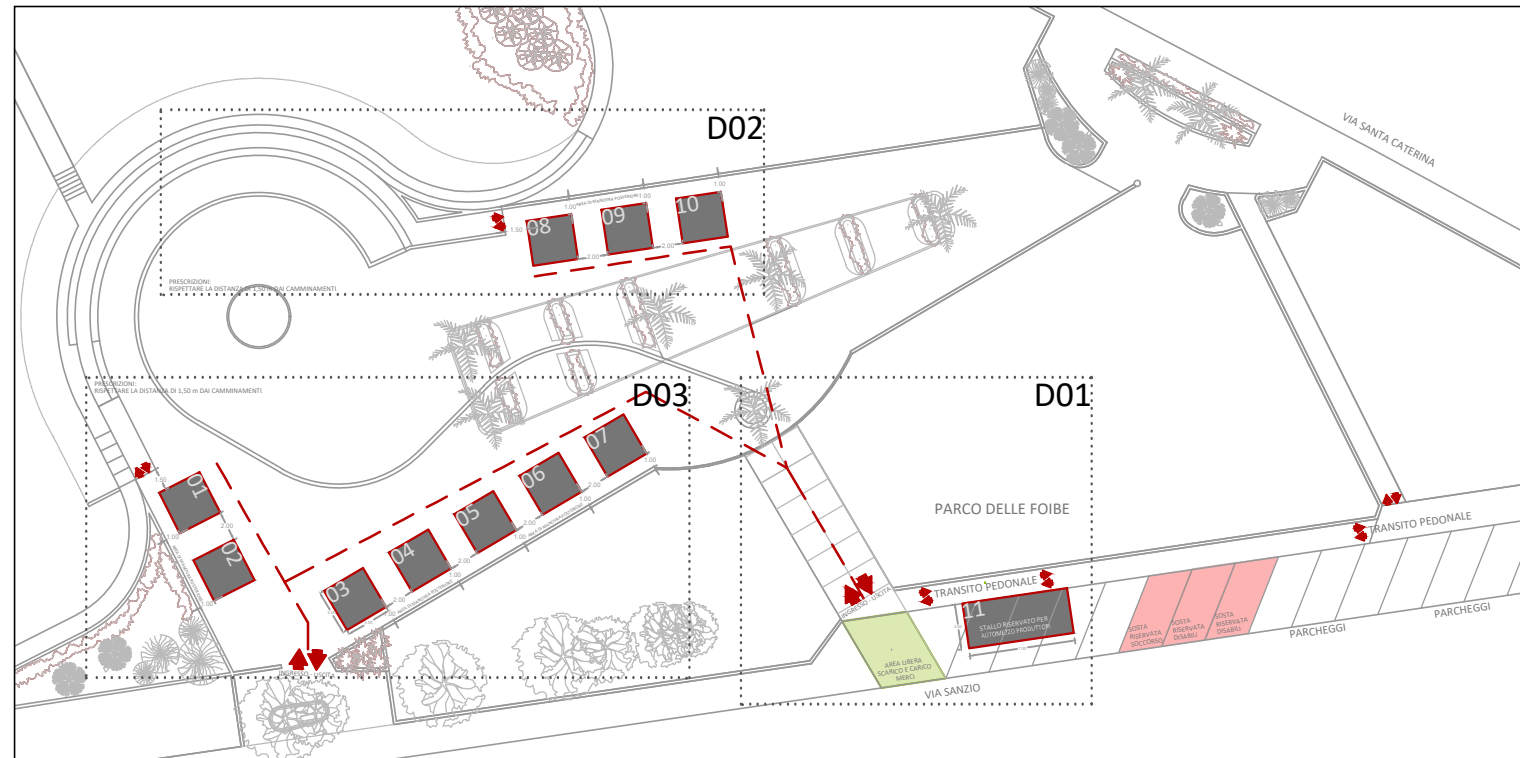

PLANIMETRIA AREA DI INTERVENTO SCALA 1:500

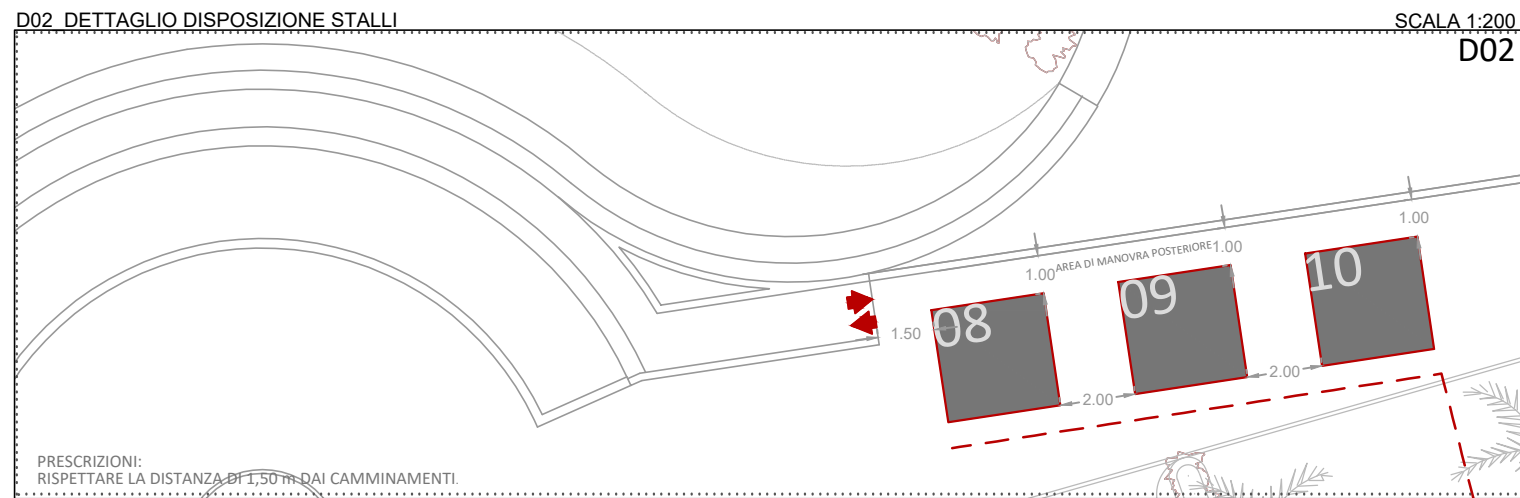

D02_DETAGLIO DISPOSIZIONE STALLI SCALA 1:200

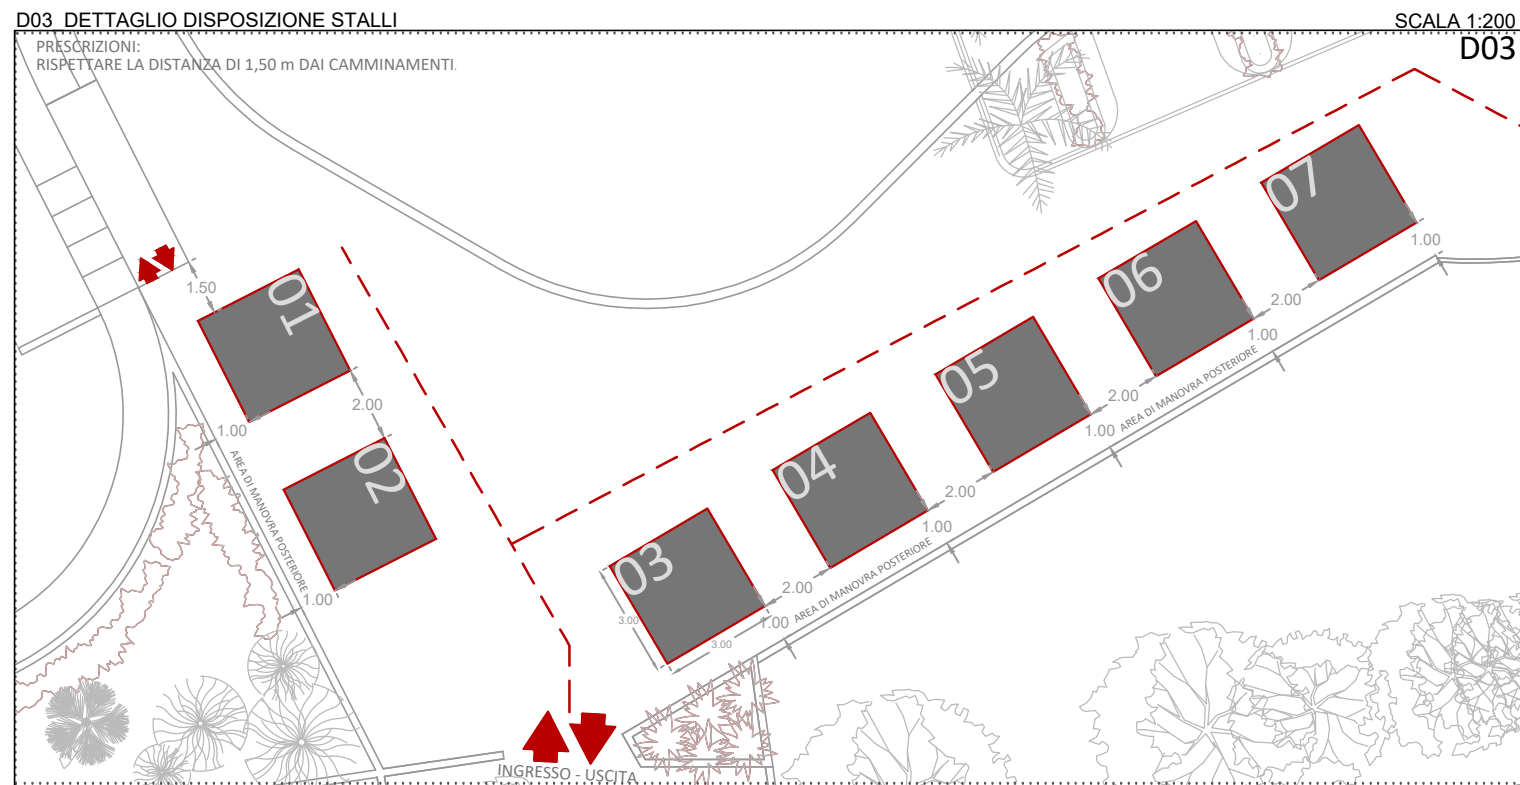

D03_DETAGLIO DISPOSIZIONE STALLI SCALA 1:200

COMUNE DI CARBONIA

PROGETTO

PARCO DELLE FOIBE

MERCATO DEI PRODUTTORI AGRICOLI

VIA SANTA CATERINA - VIA SANZIO

Dirigente III Settore_Ass.to Attività Produttive
Dott.ssa Cristina Pillola

Progettista:
Dirigente II Settore_Arch. Enrico Potenza

Elaborazione Grafica_ Ing. Enza Piras

il Sindaco
Dott.ssa Paola Massidda
l' Assessore ai Lavori Pubblici
Dott. Geol. Gian Luca Lai

T01

tav. n.

titolo

INQUADRAMENTO URBANISTICO
PLANIMETRIA
DETTAGLI

scala

VARIE

data

Giugno 2021

protocollo	nome file	formato
		.DWG