


SPRALCIO TAVOLA 9 - "PLANIMETRIA E SEZIONI DI PROGETTO" - PIANO REGOLATORE CIMITERIALE

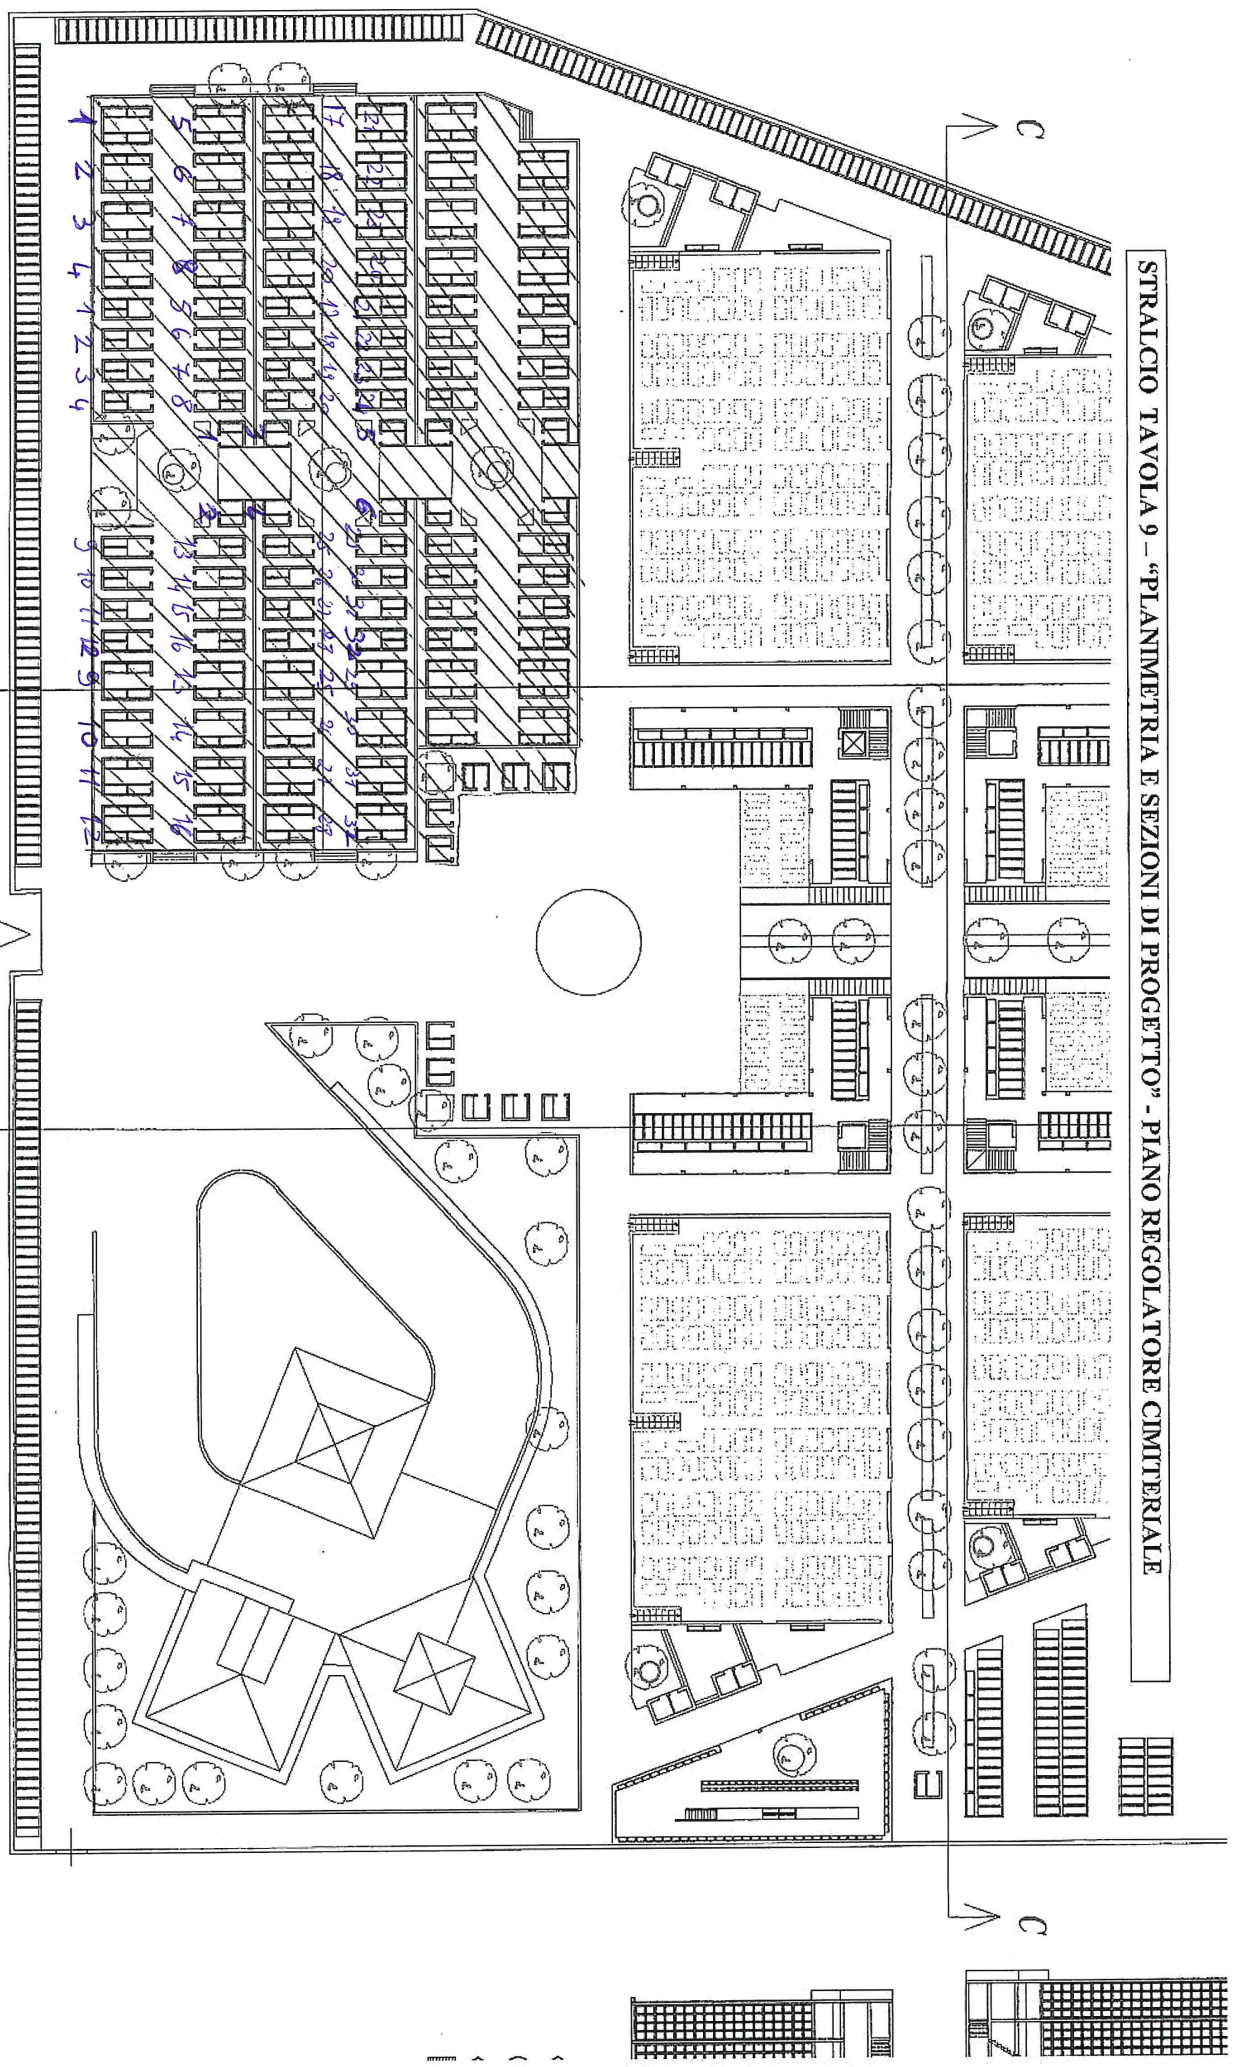

AREE PER CAPPELLE EMILATE
IN CONCESSIONE

INGRESSO
NUOVO CIMITERIO