

**Agenzia del Territorio
CATASTO FABBRICATI
Ufficio Provinciale di
Cagliari**

Dichiarazione protocollo n. 000521549 del 31/12/2003

Planimetria di u.i.u. in Comune di Carbonia

Via Brigata Sassari

civ. 2

Identificativi Catastali:

Sezione:
Foglio: 28
Particella: 872
Subalterno: 1

Compilata da:
Vespa Anna Maria
Iscritto all'albo:
Geometri


Prov. Cagliari

N. 2377

Scheda n. 1

Scala 1:500

SCUOLA MATERNA COMUNALE

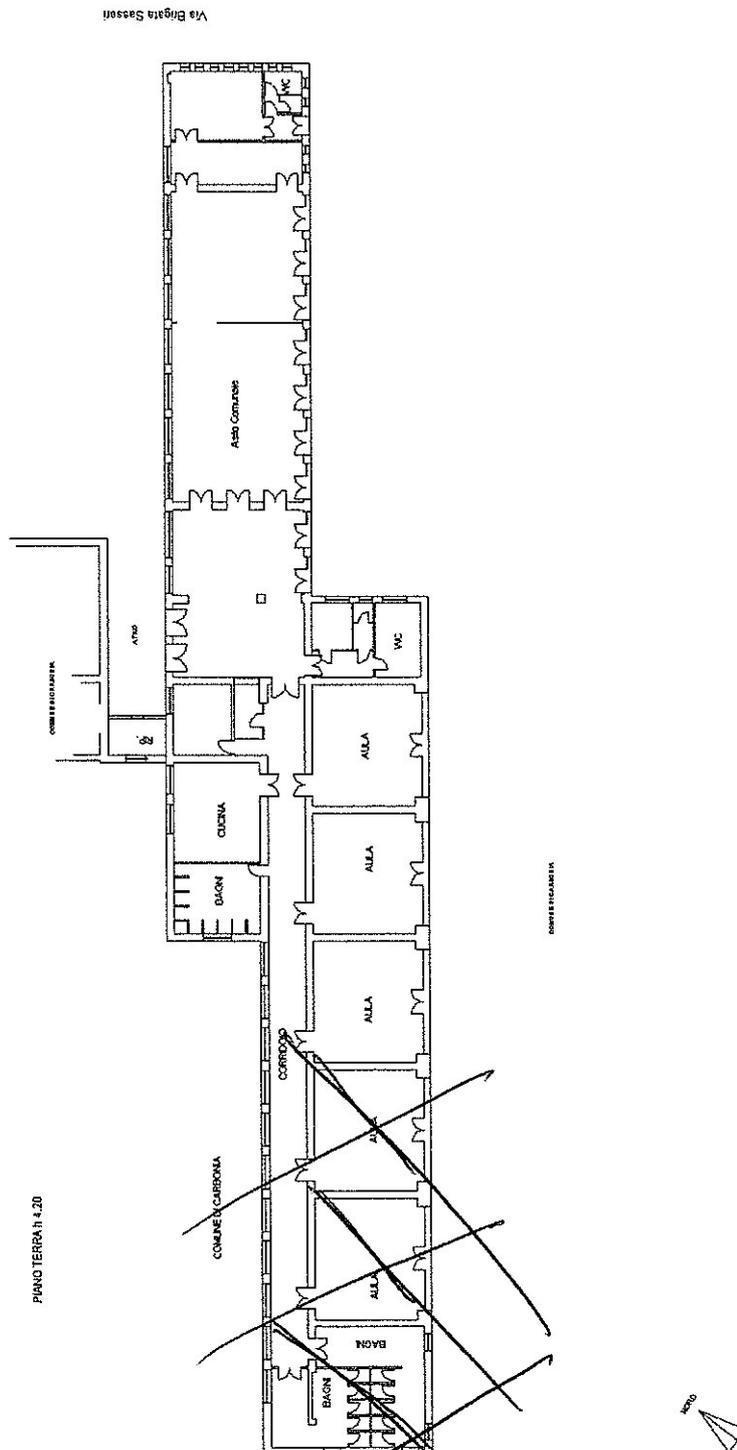

PIANO TERRA 1:500

Ultima planimetria in atti

Data: 30/03/2017 - n. T215905 - Richiedente: GRAGRG54L01G287G

Totale schede: 1 - Formato di acquisizione: A4(210x297) - Formato stampa richiesto: A4(210x297)

Catasto dei Fabbricati - Situazione al 30/03/2017 - Comune di CARBONIA (B745) - Foglio: 28 - Particella: 872 - Subalterno: 1 >
VIA BRIGATA SASSARI n. 2 piano: 1;

