


 **LOTTE GIA' ASSEGNATE**

n. lotto	Superficie Fondiaria	Superficie Coperta	Volumetria Insediabile
1	440mq	144mq	921,60mc
2	440mq	144mq	921,60mc
3	440mq	144mq	921,60mc
4	440mq	144mq	921,60mc
5	440mq	144mq	921,60mc
6	440mq	144mq	921,60mc
7	440mq	144mq	921,60mc
8	440mq	144mq	921,60mc
9	320mq	121mq	774,40mc
10	320mq	121mq	774,40mc
TOTALE	4160mq	1394mq	8921,60mc

Altezza massima: 6,40m
Distanza minima dai confini: Vedi tavola n. 7
Distanza minima filo strada: Vedi tavola n. 7

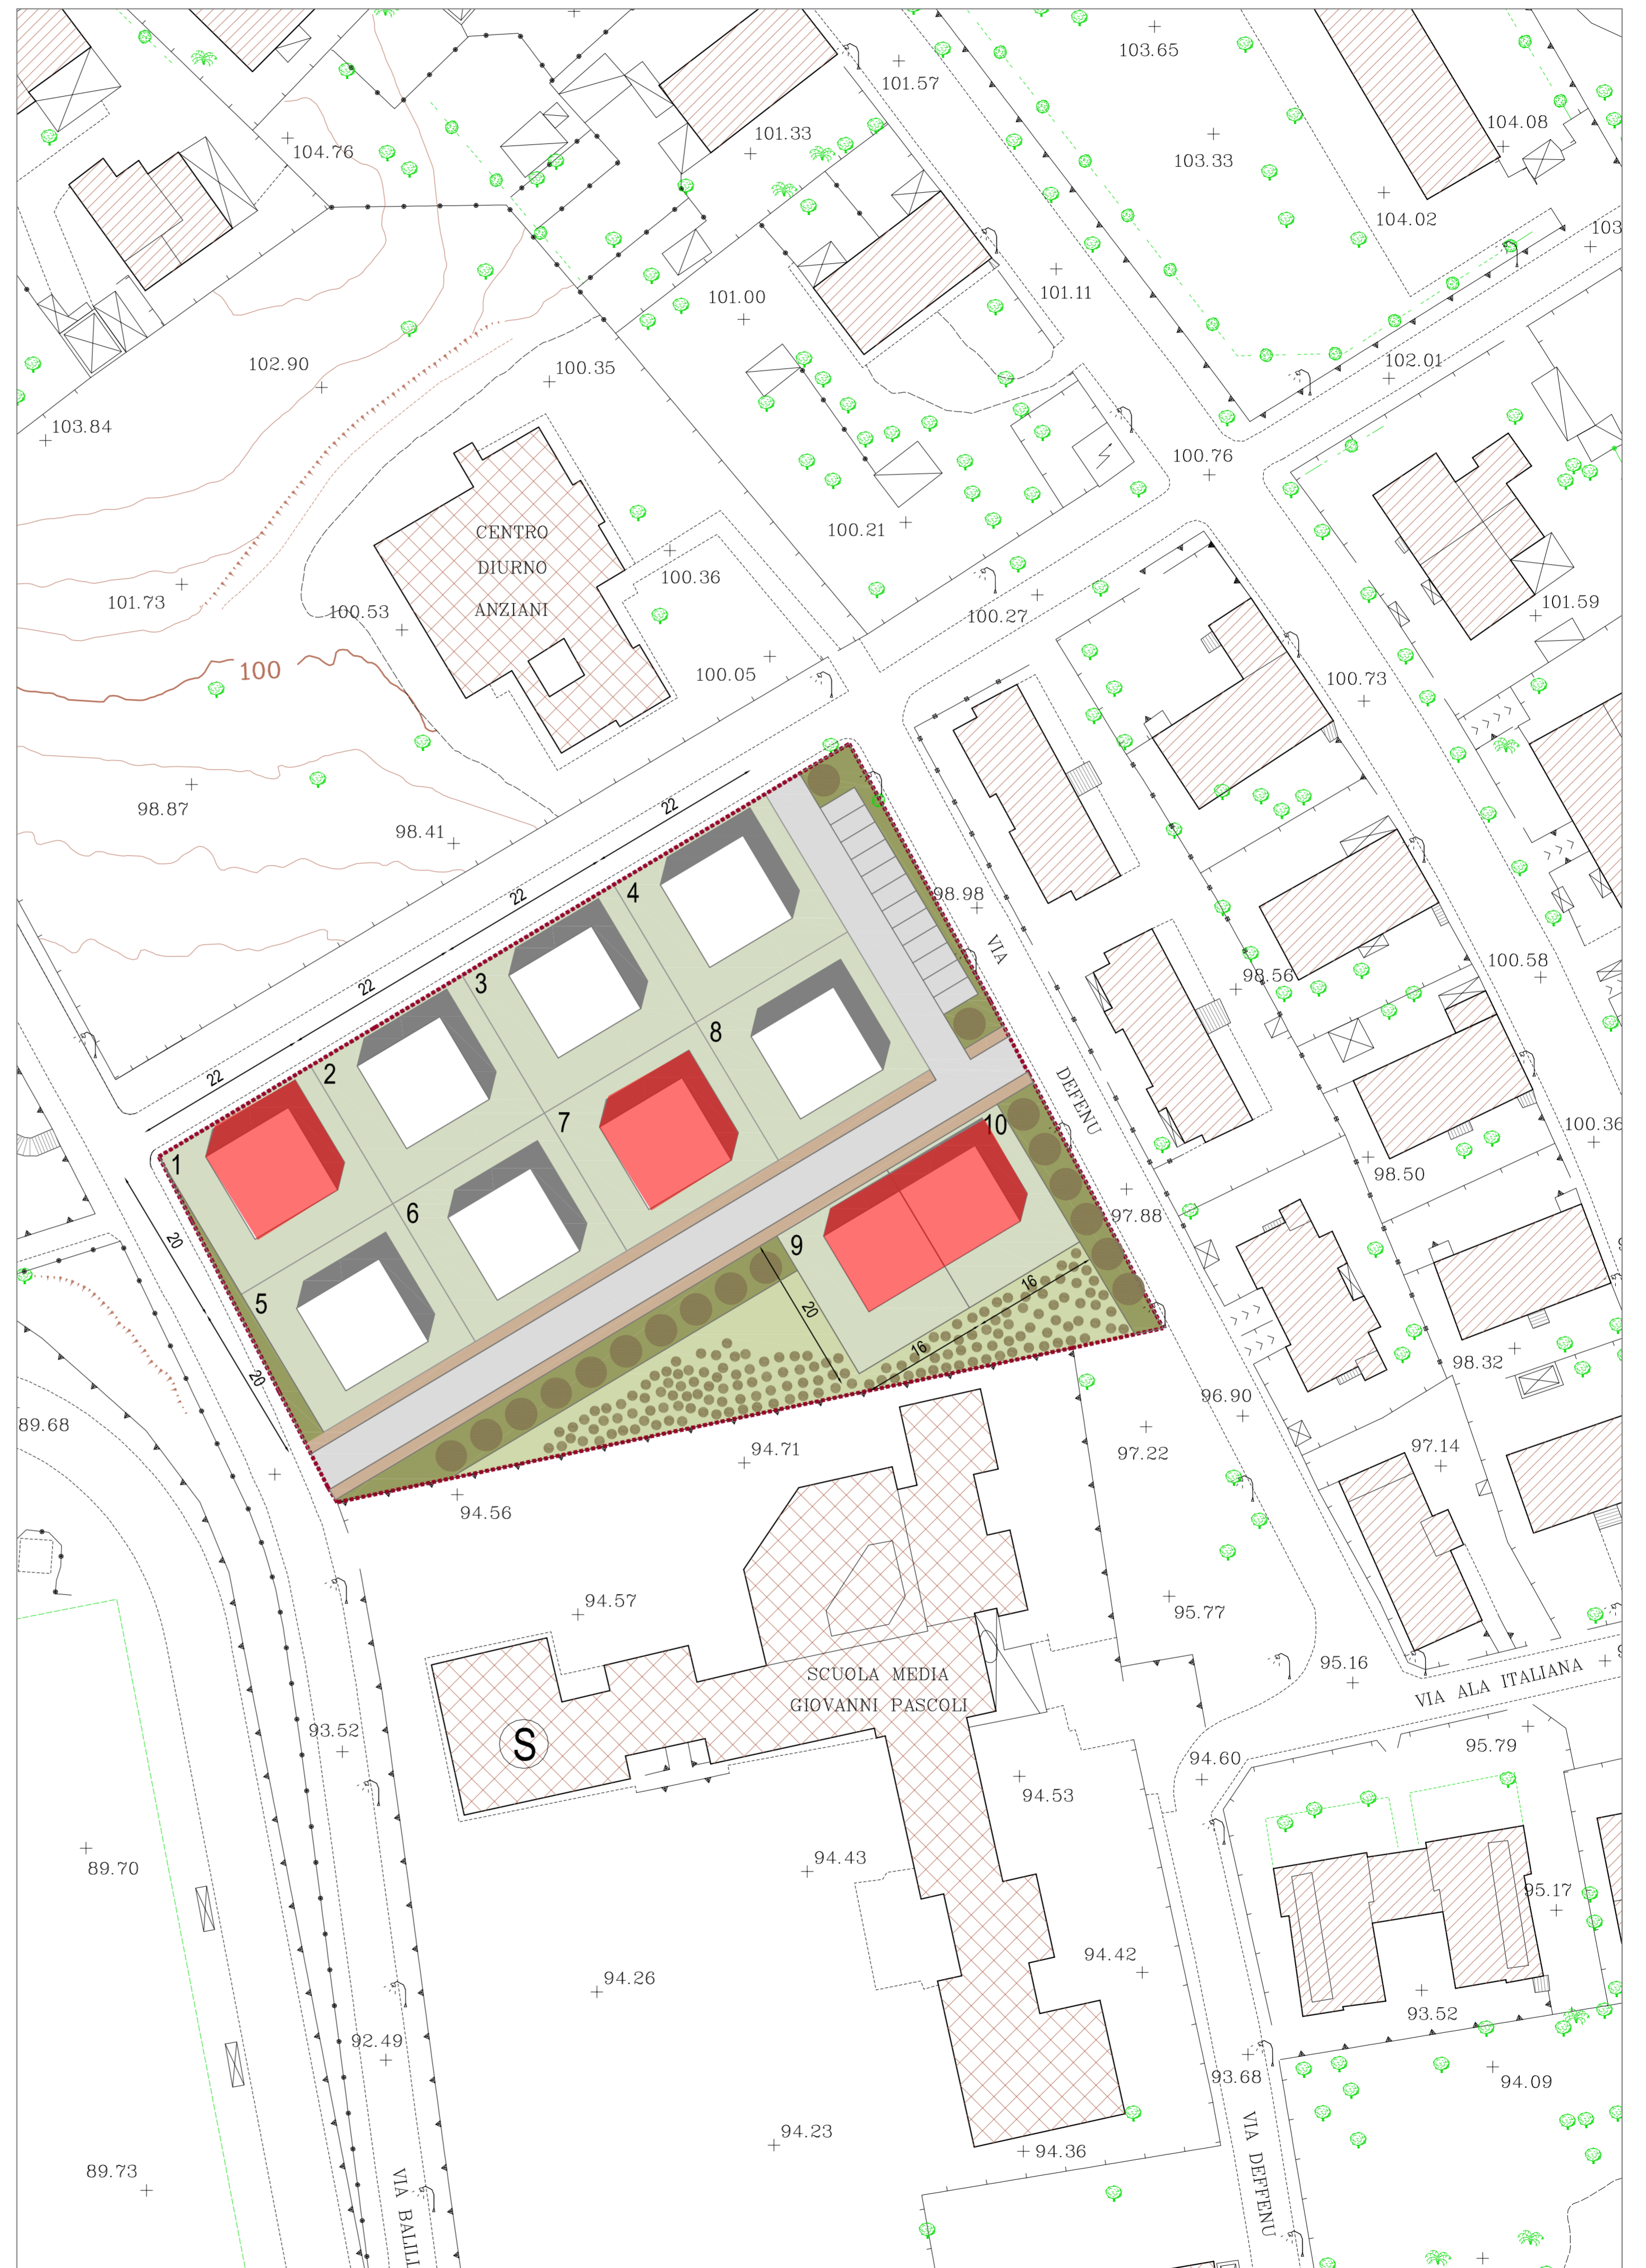

COMUNE DI CARBONIA
PROVINCIA DI CARBONIA-IGLESIAS

SINDACO
Giuseppe Casti
ASSESSORE URBANISTICA
Mauro Esu

UFFICIO TECNICO COMUNALE AREA URBANISTICA

DIRIGENTE:
Ing. Giampaolo Porcedda

PROGETTISTI:
Ing. Enrico Potenza
Ing. Erika Daga

COLLABORATORI:
Geom. Giorgio Airi
Geom. Marcello Floris

TAVOLA N.6
Planovolumetrico
SCALA
1:500
DATA
Luglio 2013

ADOZIONE PIANO ATTUATIVO DI INIZIATIVA PUBBLICA
ALLEGATO ALLA DELIBERA CONSIGLIO COMUNALE N. ... DEL ...