


- LEGGENDA
- Condotta Idrica Comunale Esistente
 - Condotte Idriche Distribuzione Principale
 - Condotte di Diamazione Secondarie
 - Condotta Fognoria

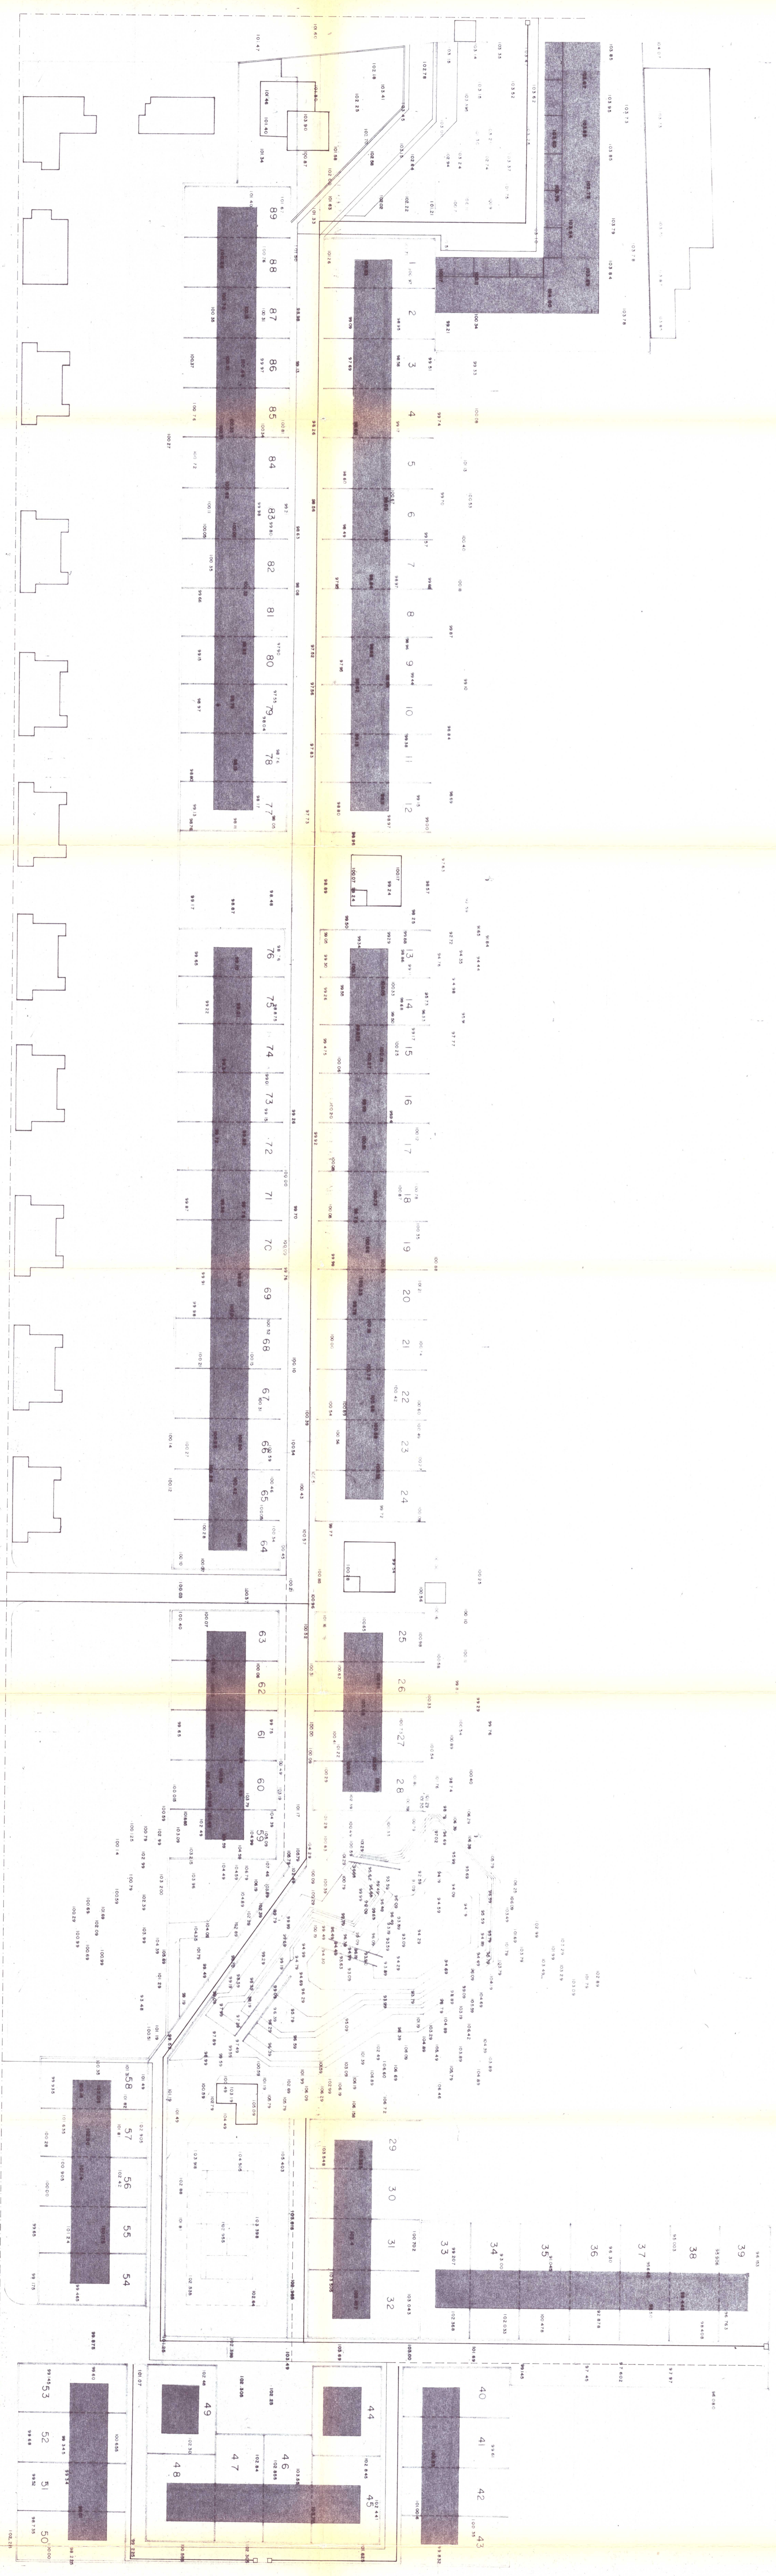

LOTTIZZAZIONE A BACU ABIS
NEL COMUNE DI CARBONIA



schema planimetrici degli impianti
ditta corraine - montagna

gruppo
di architettura
ed ingegneria

dott. arch. Massimo Casu
dott. ing. Paolo Casu
dott. arch. Angelo Meloni

Assessorato del Territorio
19019
1982019